
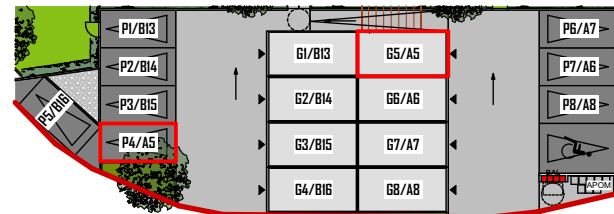


GARAGE EN ANNEXE

FESSENHEIM



LES CARRÉS CLINT

GARAGE G5 / A5

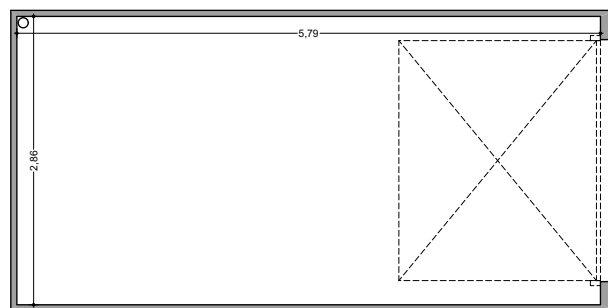

ZOOM : PLAN DE MASSE

Echelle: 1/200
1cm = 2m

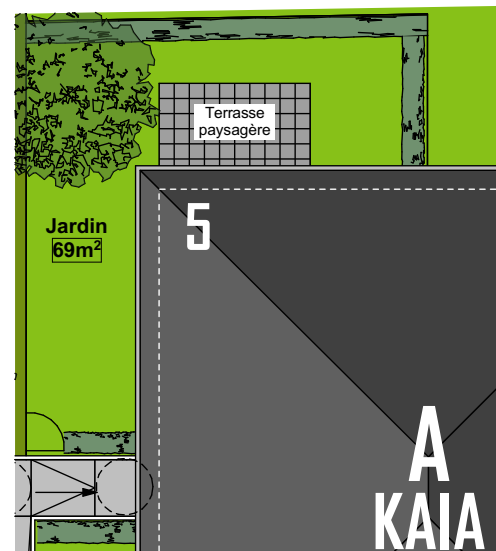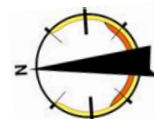

HABITATS DE HAUTE - ALSACE

73 Rue Morat
BP 100 49
68001 COLMAR cedex



VOTRE DUPLEX-JARDIN

A5


CARRÉ
De l'habitat




le choix du duplex et du jardin




Programme en partenariat
Habitats de Haute-Alsace & Carré de l'Habitat

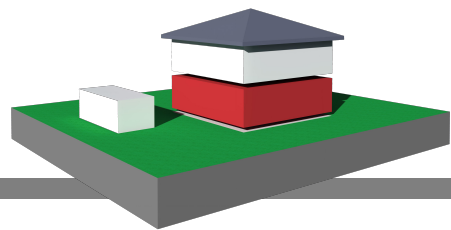


REZ DE JARDIN

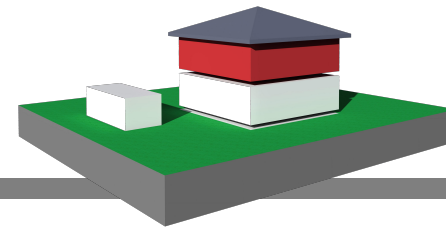

ETAGE

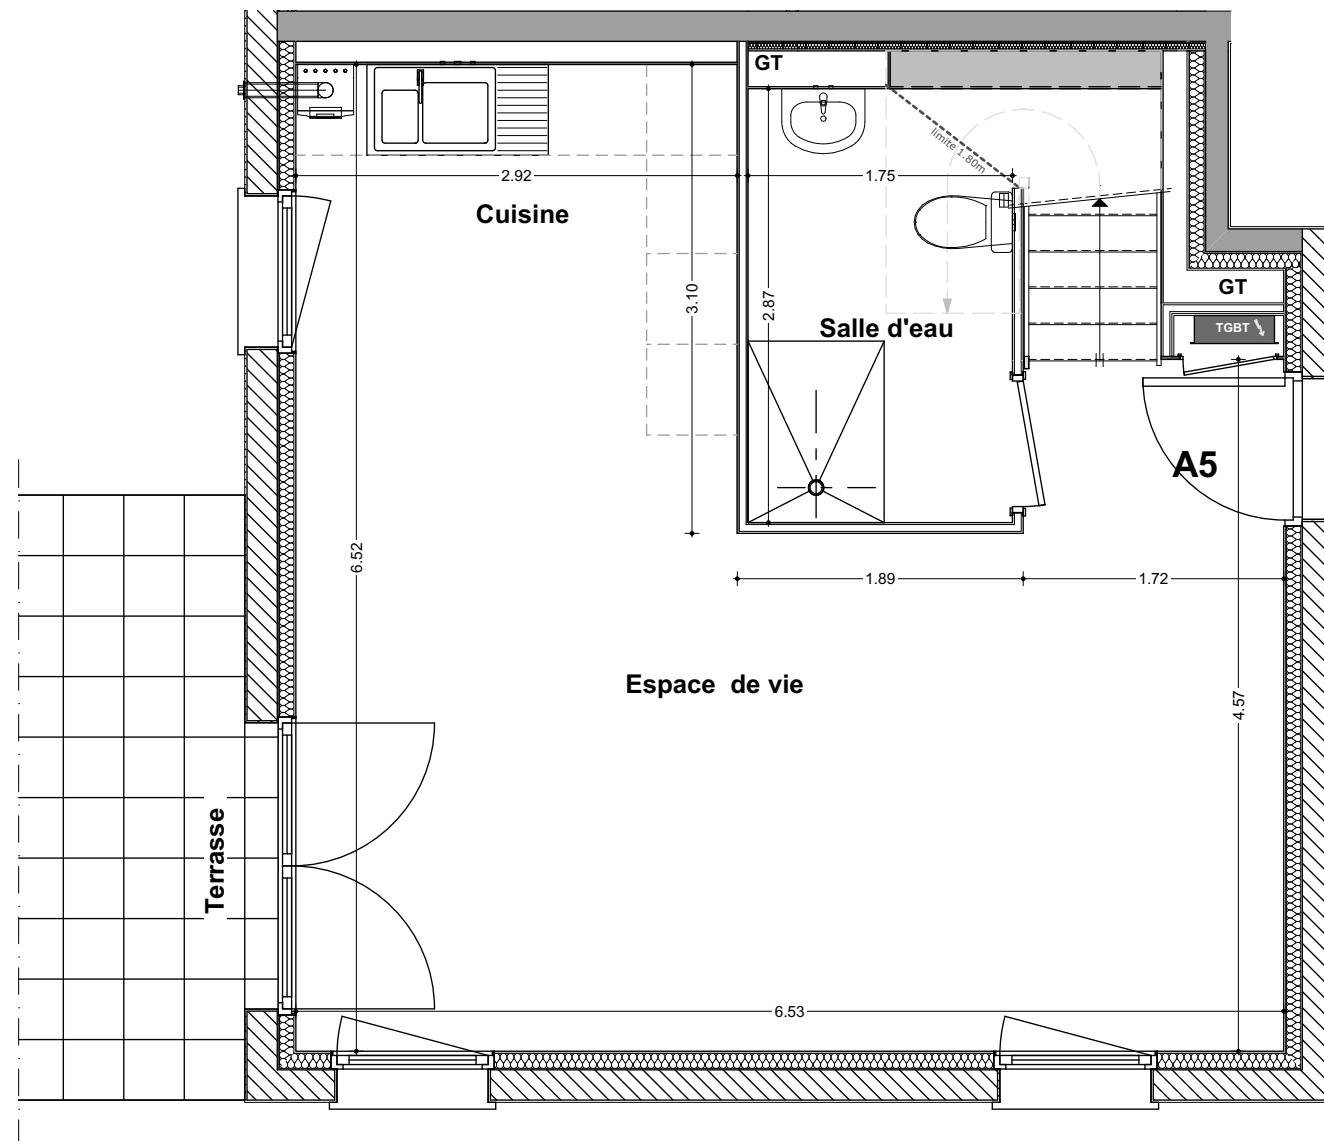

SITUATION

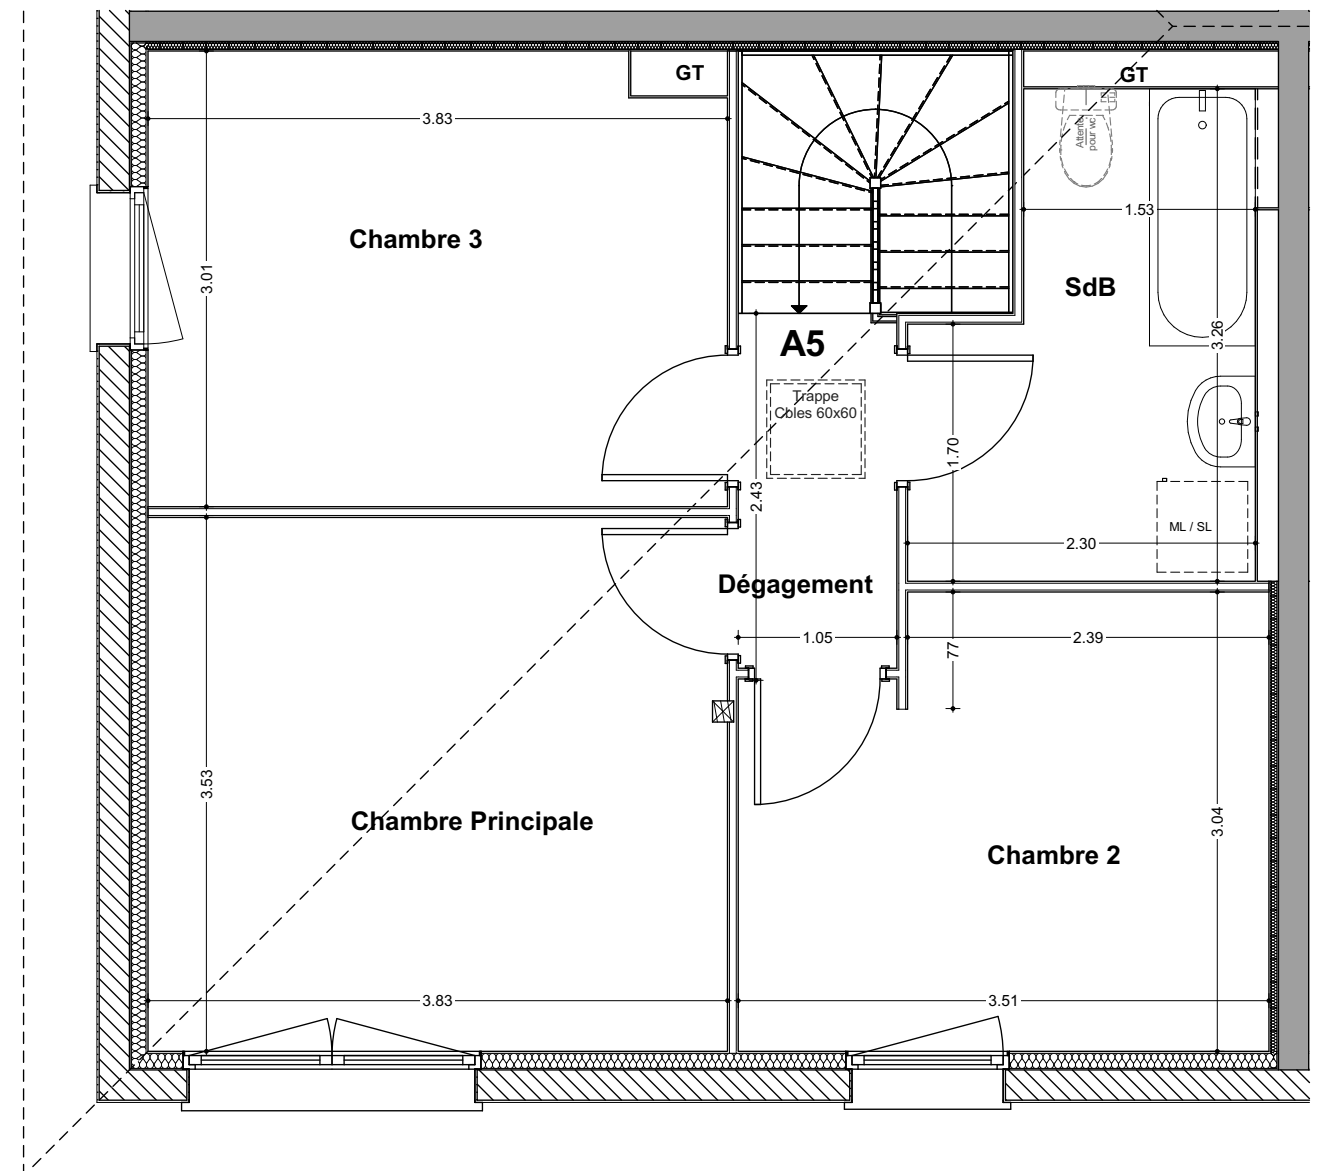


Surfaces	Utiles	Habitables
Salle d'eau	5.66m ²	4.79m ²
Espace de vie	33.39m ²	33.39m ²

Surfaces	Utiles	Habitables
Dégagement	2.46m ²	2.46m ²
Salle de bains	6.29m ²	6.29m ²
Ch.Principale	13.52m ²	13.52m ²
Chambre 2	10.00m ²	10.00m ²
Chambre 3	11.35m ²	11.35m ²

Total habitable: 81.80m²

Total utile : 82.67m²


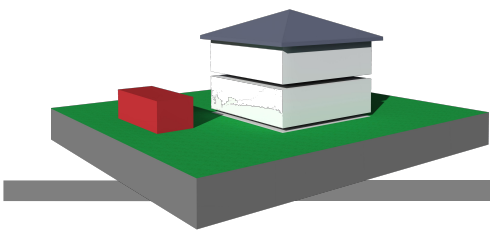


GARAGE EN ANNEXE

FESSENHEIM


LES CARRÉS CLINT

GARAGE G6 / A6

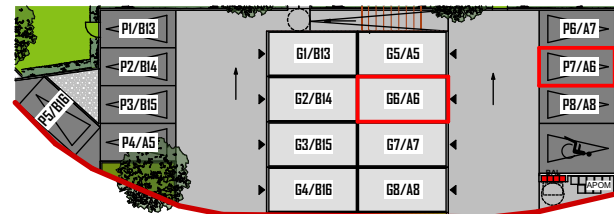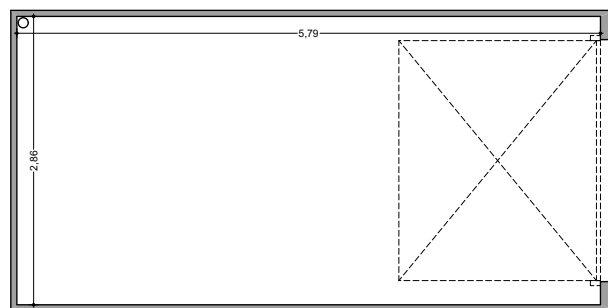

ZOOM : PLAN DE MASSE

Echelle: 1/200
1cm = 2m

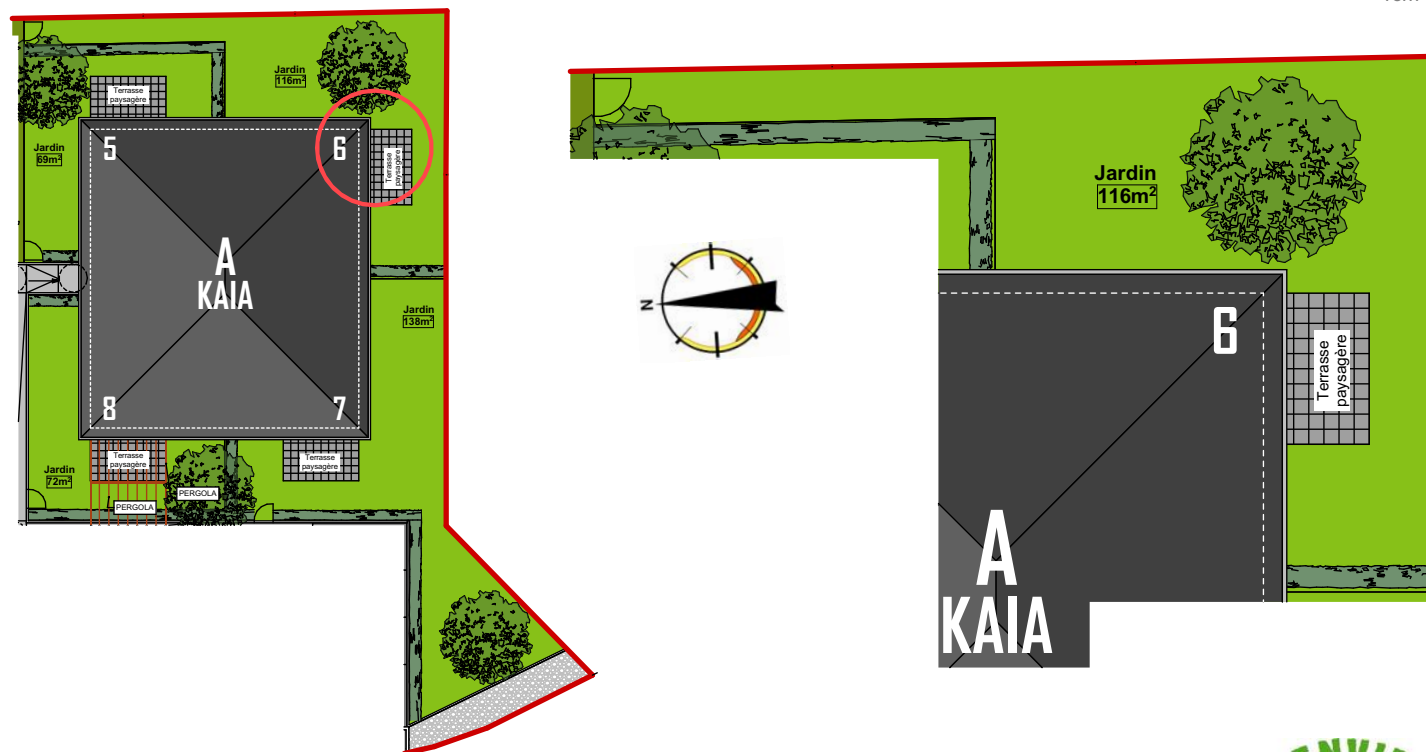

HABITATS DE HAUTE - ALSACE

73 Rue Morat
BP 100 49
68001 COLMAR cedex



VOTRE DUPLEX-JARDIN

A6


CARRÉ
De l'habitat




le choix du duplex et du jardin



Programme en partenariat
Habitats de Haute-Alsace & Carré de l'Habitat

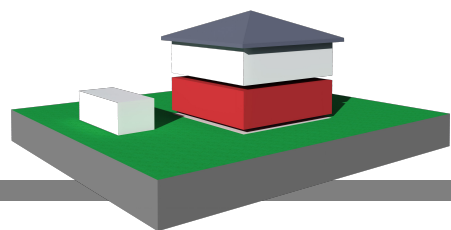

REZ DE JARDIN

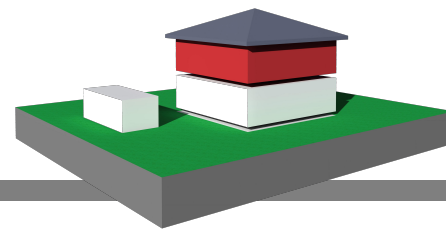

ETAGE






SITUATION

Surfaces	Utiles	Habitables
Entrée	3.44m ²	3.44m ²
Salle d'eau	5.48m ²	4.60m ²
Espace de vie	37.22m ²	37.22m ²

Surfaces	Utiles	Habitables
Dégagement	2.83m ²	2.83m ²
Salle de bains	5.91m ²	5.91m ²
Ch.Principale	14.22m ²	14.22m ²
Chambre 2	11.42m ²	11.42m ²
Chambre 3	9.23m ²	9.23m ²

Total habitable: 88.87m²
Total utile : 89.75m²

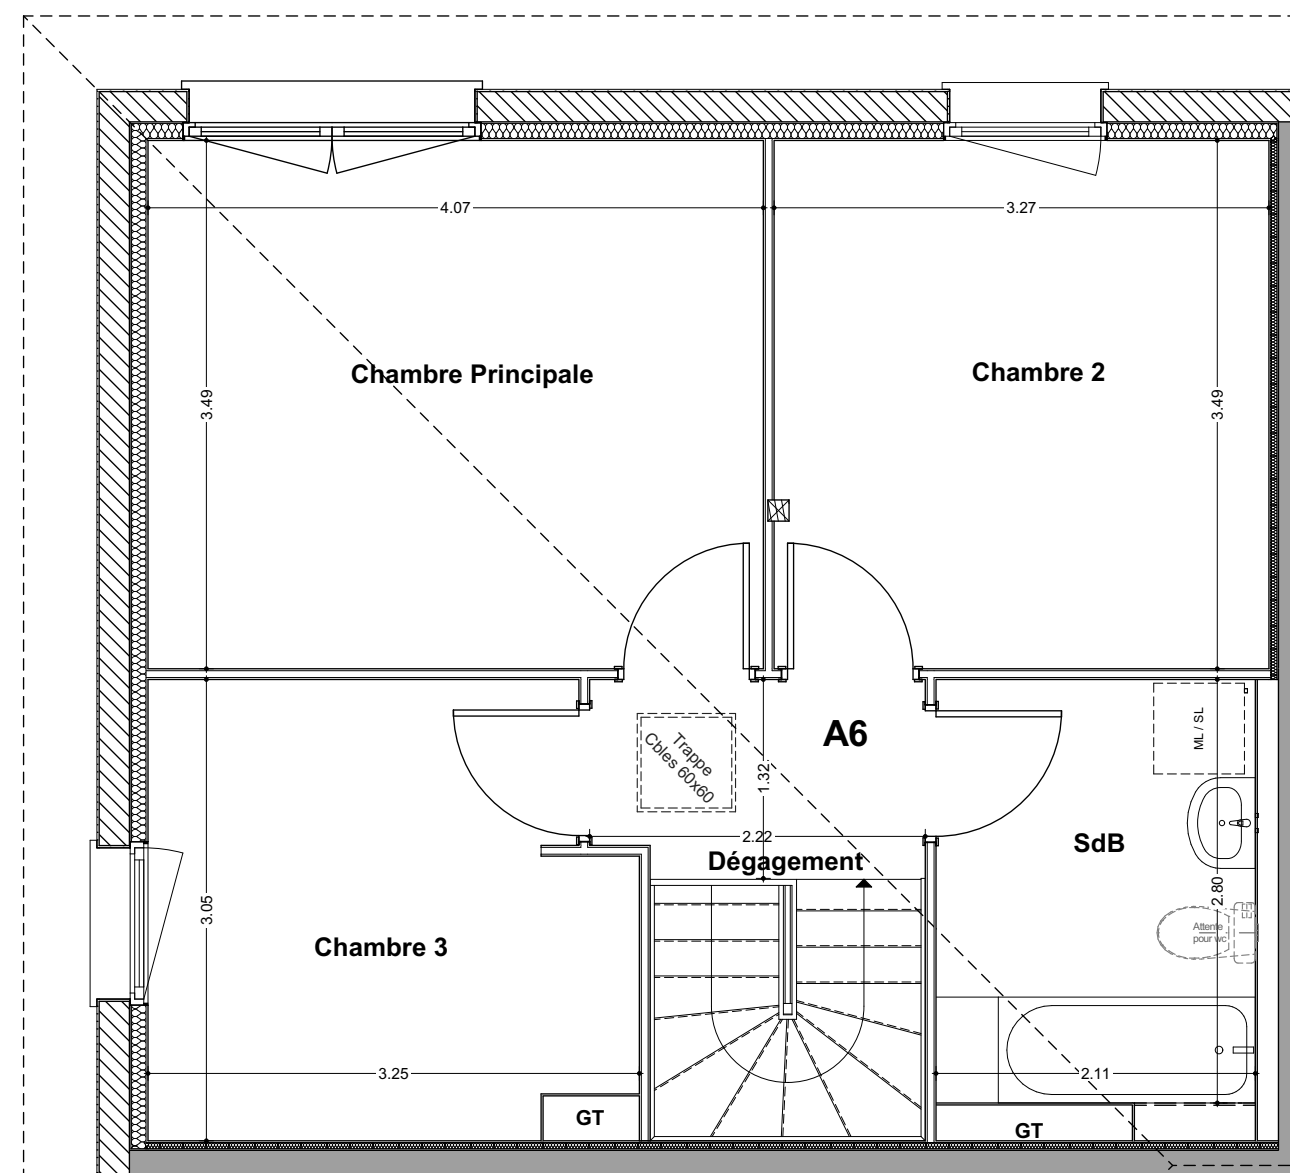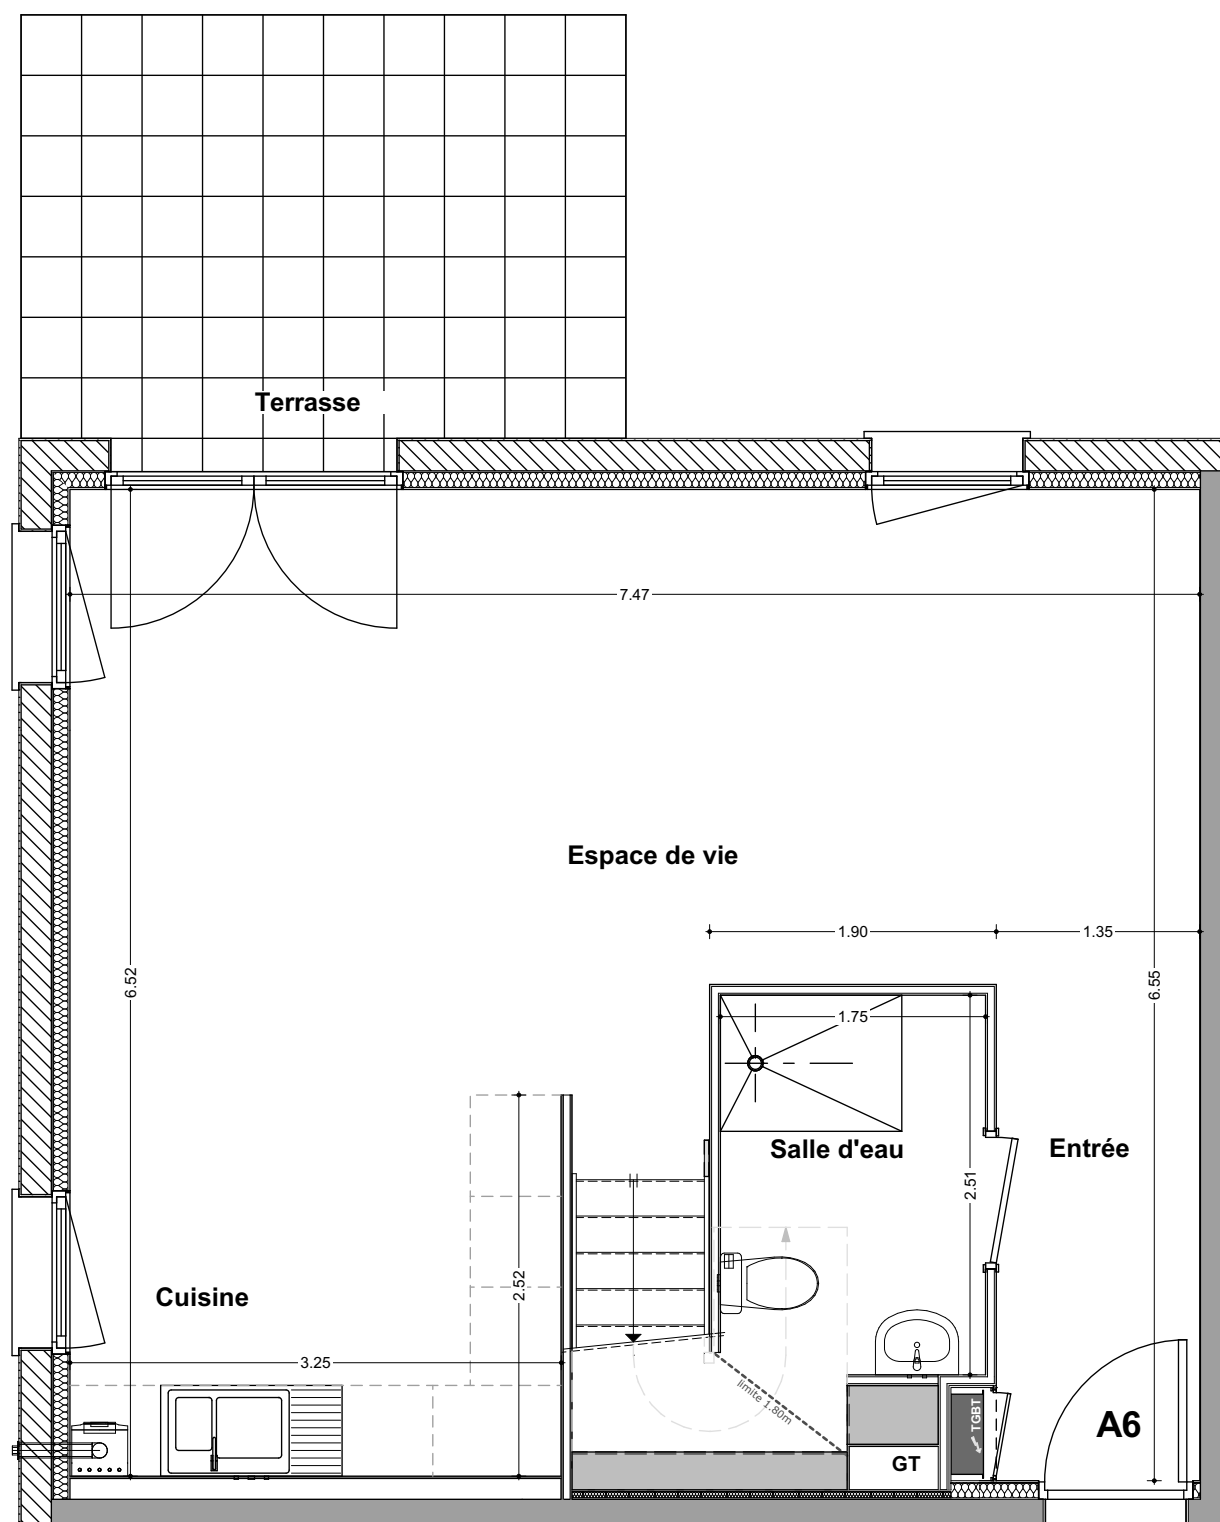


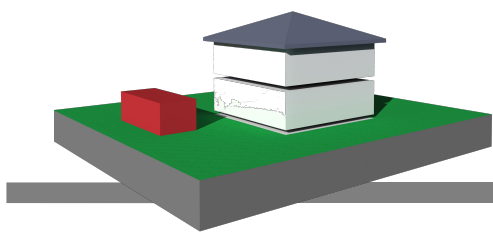


GARAGE EN ANNEXE




FESSENHEIM

LES CARRÉS CLINT

GARAGE G7 / A7

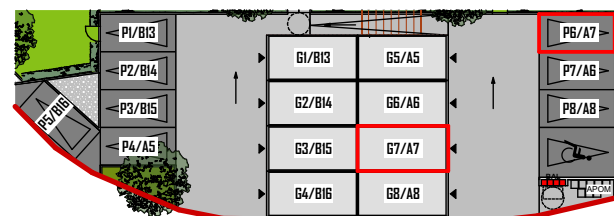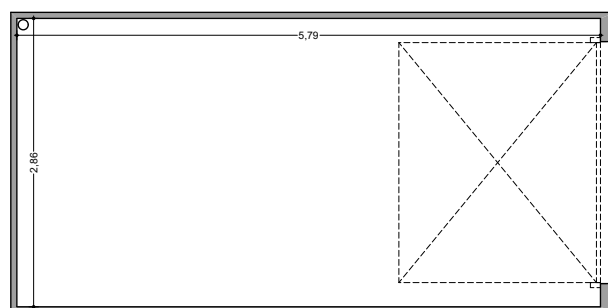

ZOOM : PLAN DE MASSE

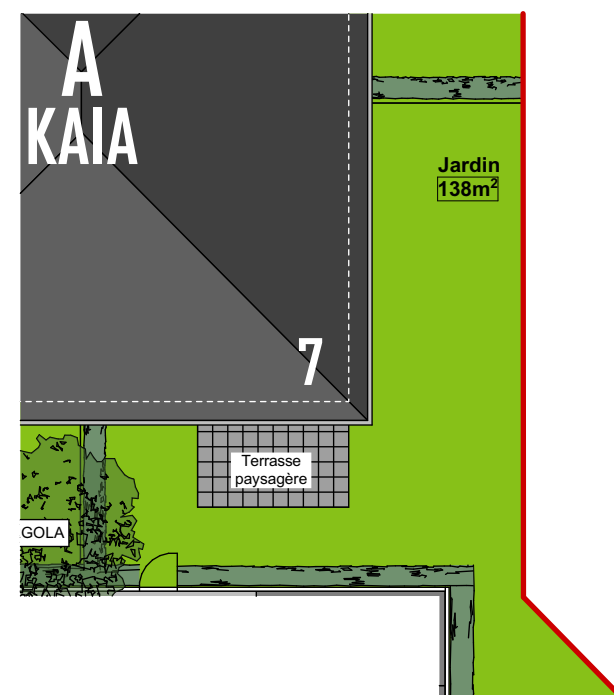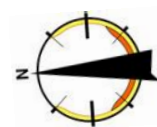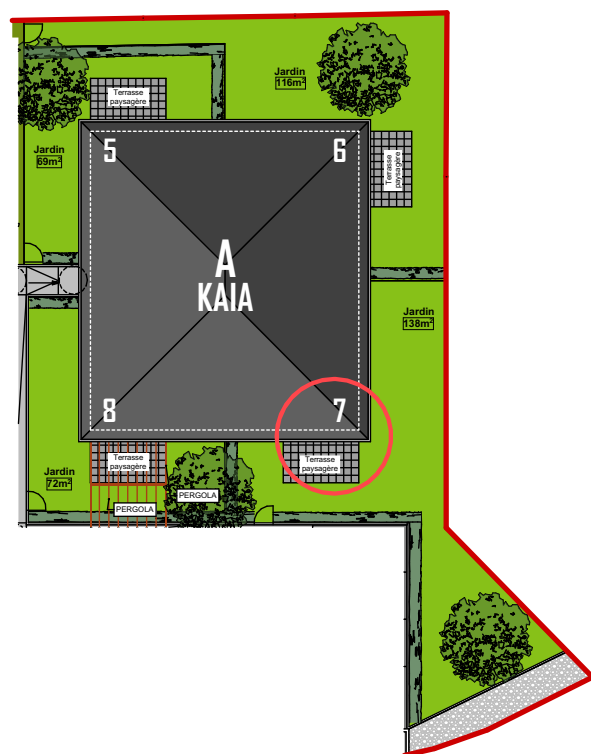

Echelle: 1/200
1cm = 2m



VOTRE DUPLEX-JARDIN

A7

CARRÉ
De l'habitat




le choix du duplex et du jardin

HABITATS DE HAUTE - ALSACE

73 Rue Morat
BP 100 49
68001 COLMAR cedex




Programme en partenariat
Habitats de Haute-Alsace & Carré de l'Habitat

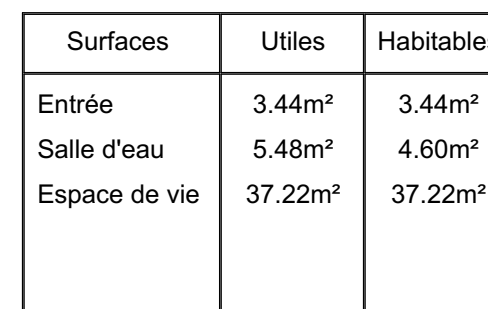


Surfaces	Utiles	Habitable
Dégagement	2.83m ²	2.83m ²
Salle de bains	5.91m ²	5.91m ²
Ch.Principale	14.22m ²	14.22m ²
Chambre 2	11.42m ²	11.42m ²
Chambre 3	9.23m ²	9.23m ²

Total utile : 89.75m²

SITUATION

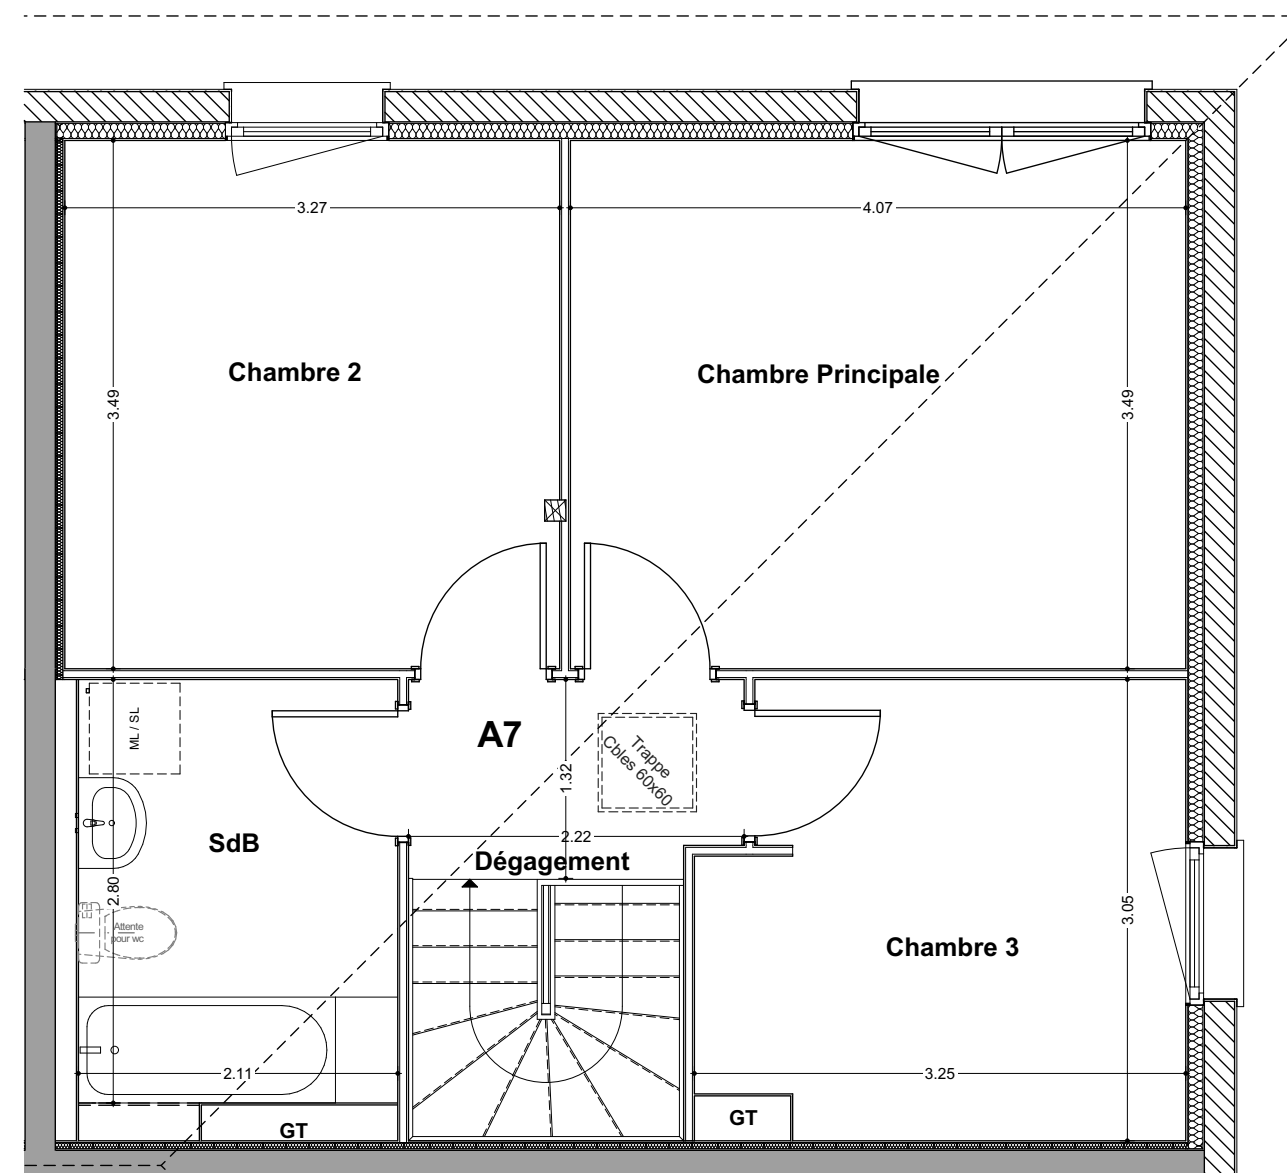


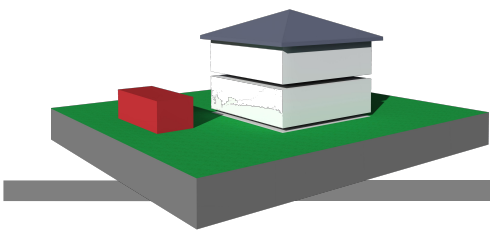


GARAGE EN ANNEXE

FESSENHEIM



LES CARRÉS CLINT

GARAGE G8 / A8

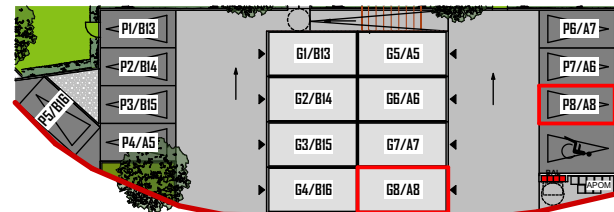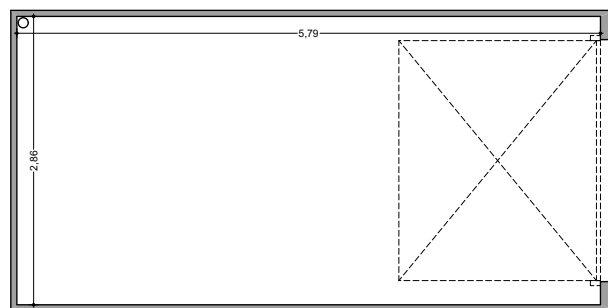

ZOOM : PLAN DE MASSE

Echelle: 1/200
1cm = 2m

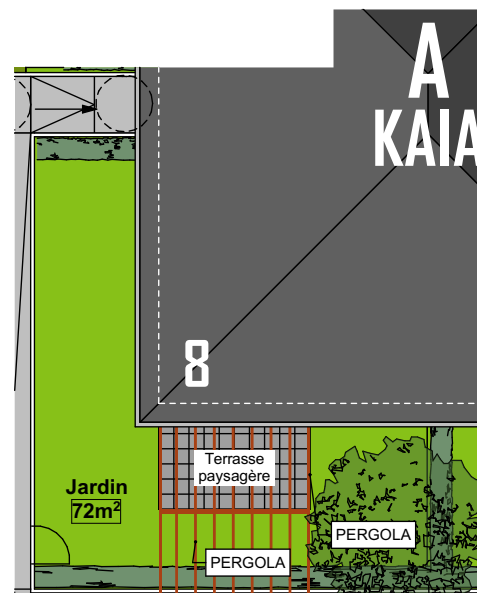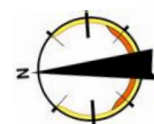

HABITATS DE HAUTE - ALSACE

73 Rue Morat
BP 100 49
68001 COLMAR cedex



VOTRE DUPLEX-JARDIN

A8


CARRÉ
De l'habitat




le choix du duplex et du jardin





Programme en partenariat
Habitats de Haute-Alsace & Carré de l'Habitat

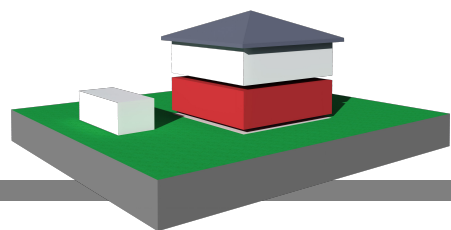


REZ DE JARDIN

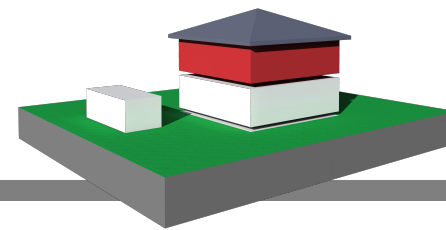

ETAGE

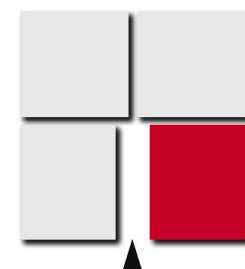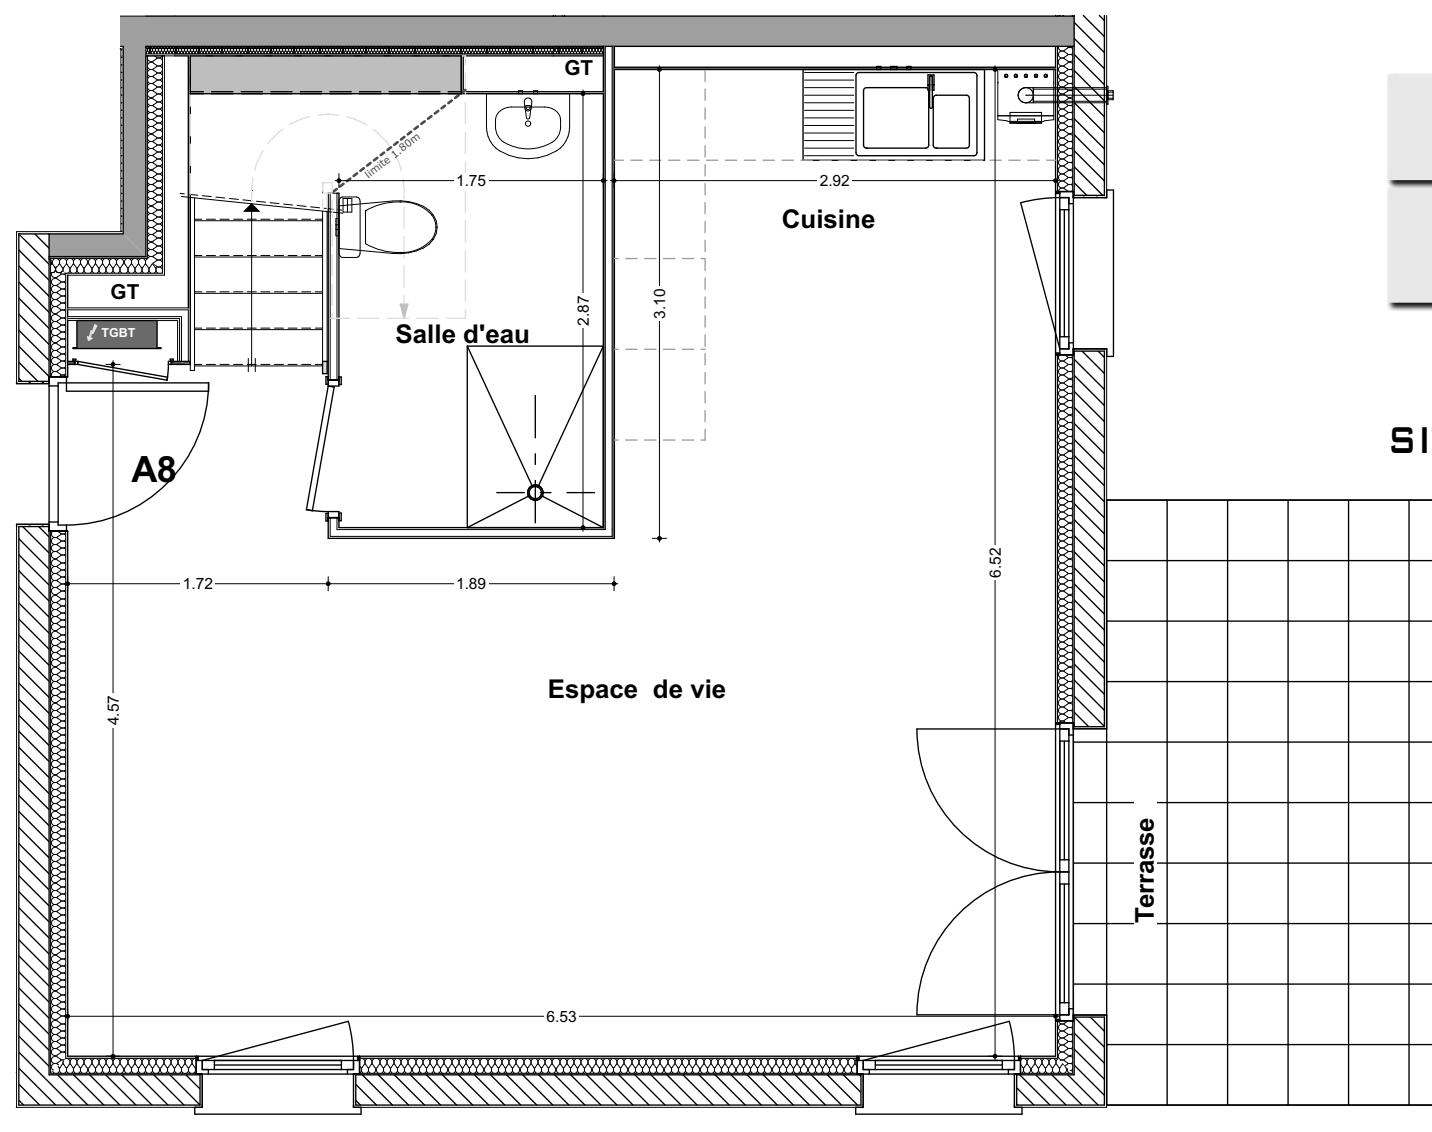

SITUATION

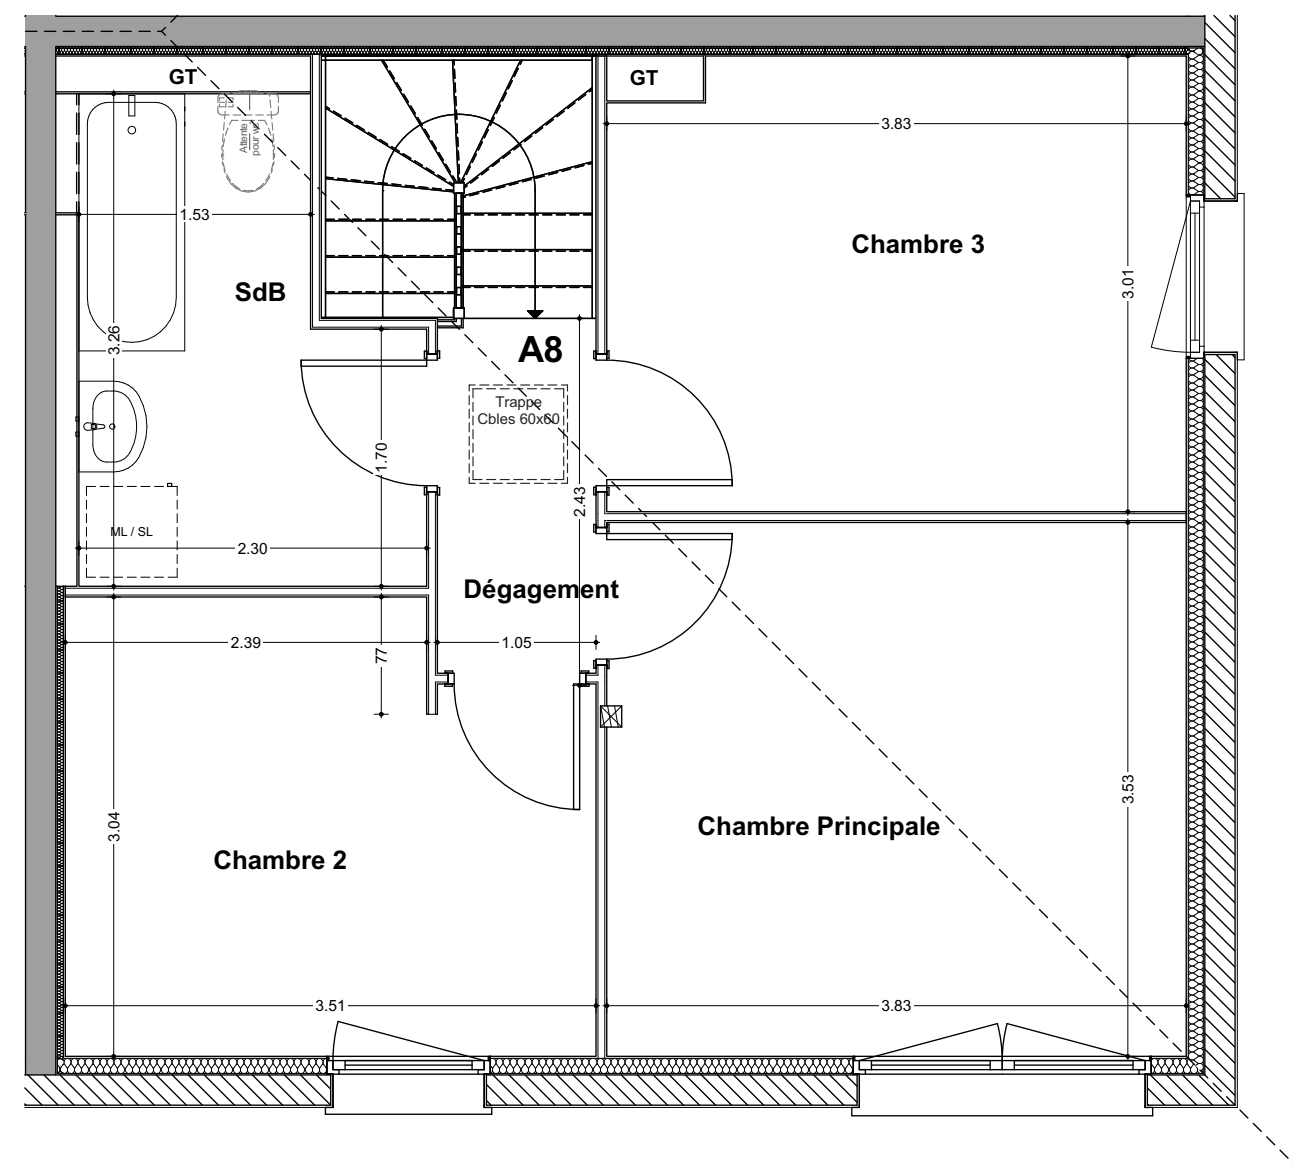

Surfaces	Utiles	Habitables
Salle d'eau	5.66m ²	4.79m ²
Espace de vie	33.39m ²	33.39m ²

Surfaces	Utiles	Habitables
Dégagement	2.46m ²	2.46m ²
Salle de bains	6.29m ²	6.29m ²
Ch.Principale	13.52m ²	13.52m ²
Chambre 2	10.00m ²	10.00m ²
Chambre 3	11.35m ²	11.35m ²

Total habitable: 81.80m²

Total utile : 82.67m²