
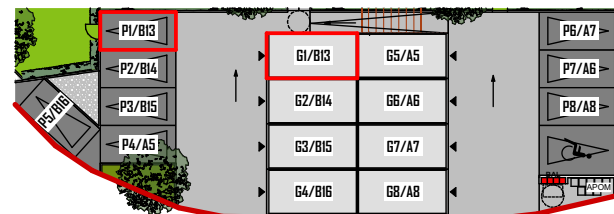


GARAGE EN ANNEXE

FESSENHEIM




LES CARRÉS CLINT

GARAGE G1 / B13

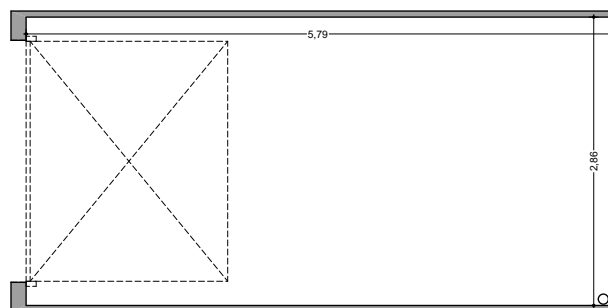

ZOOM : PLAN DE MASSE

Echelle: 1/200
1cm = 2m

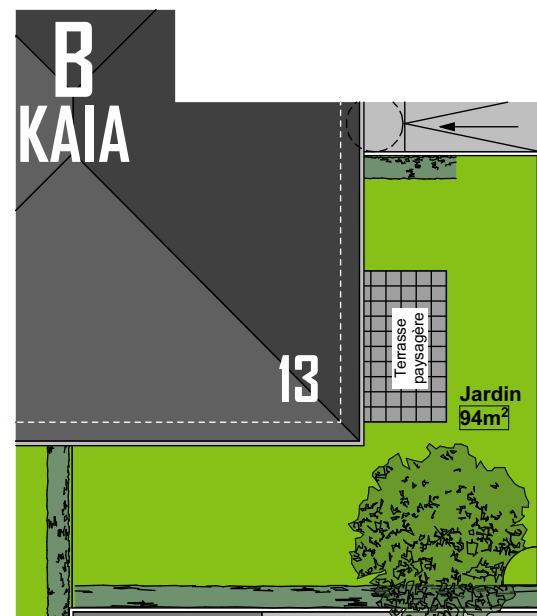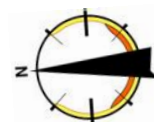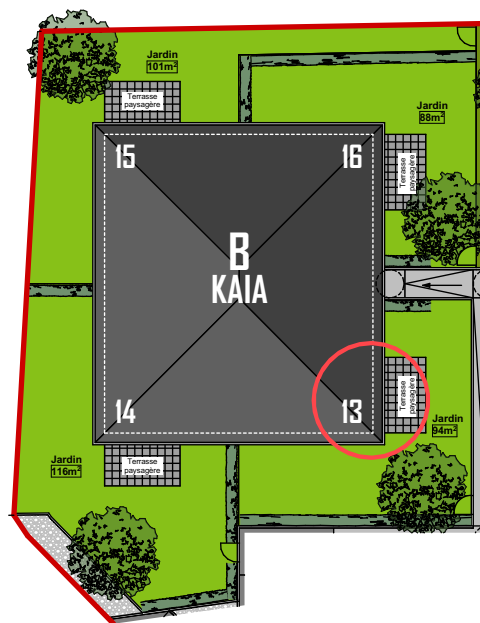

VOTRE DUPLEX-JARDIN

B 1 3

CARRÉ
De l'habitat




le choix du duplex et du jardin

HABITATS DE HAUTE - ALSACE


73 Rue Morat
BP 100 49
68001 COLMAR cedex






Programme en partenariat
Habitats de Haute-Alsace & Carré de l'Habitat

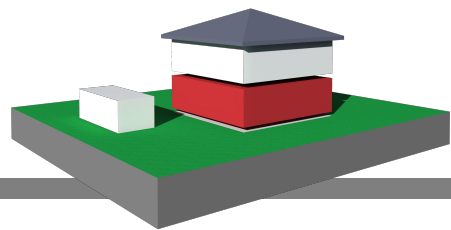

REZ DE JARDIN

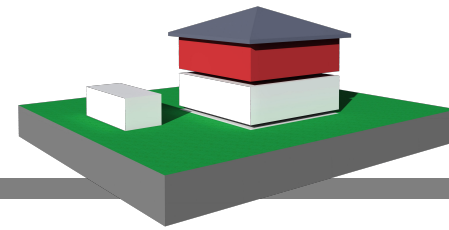


ETAGE

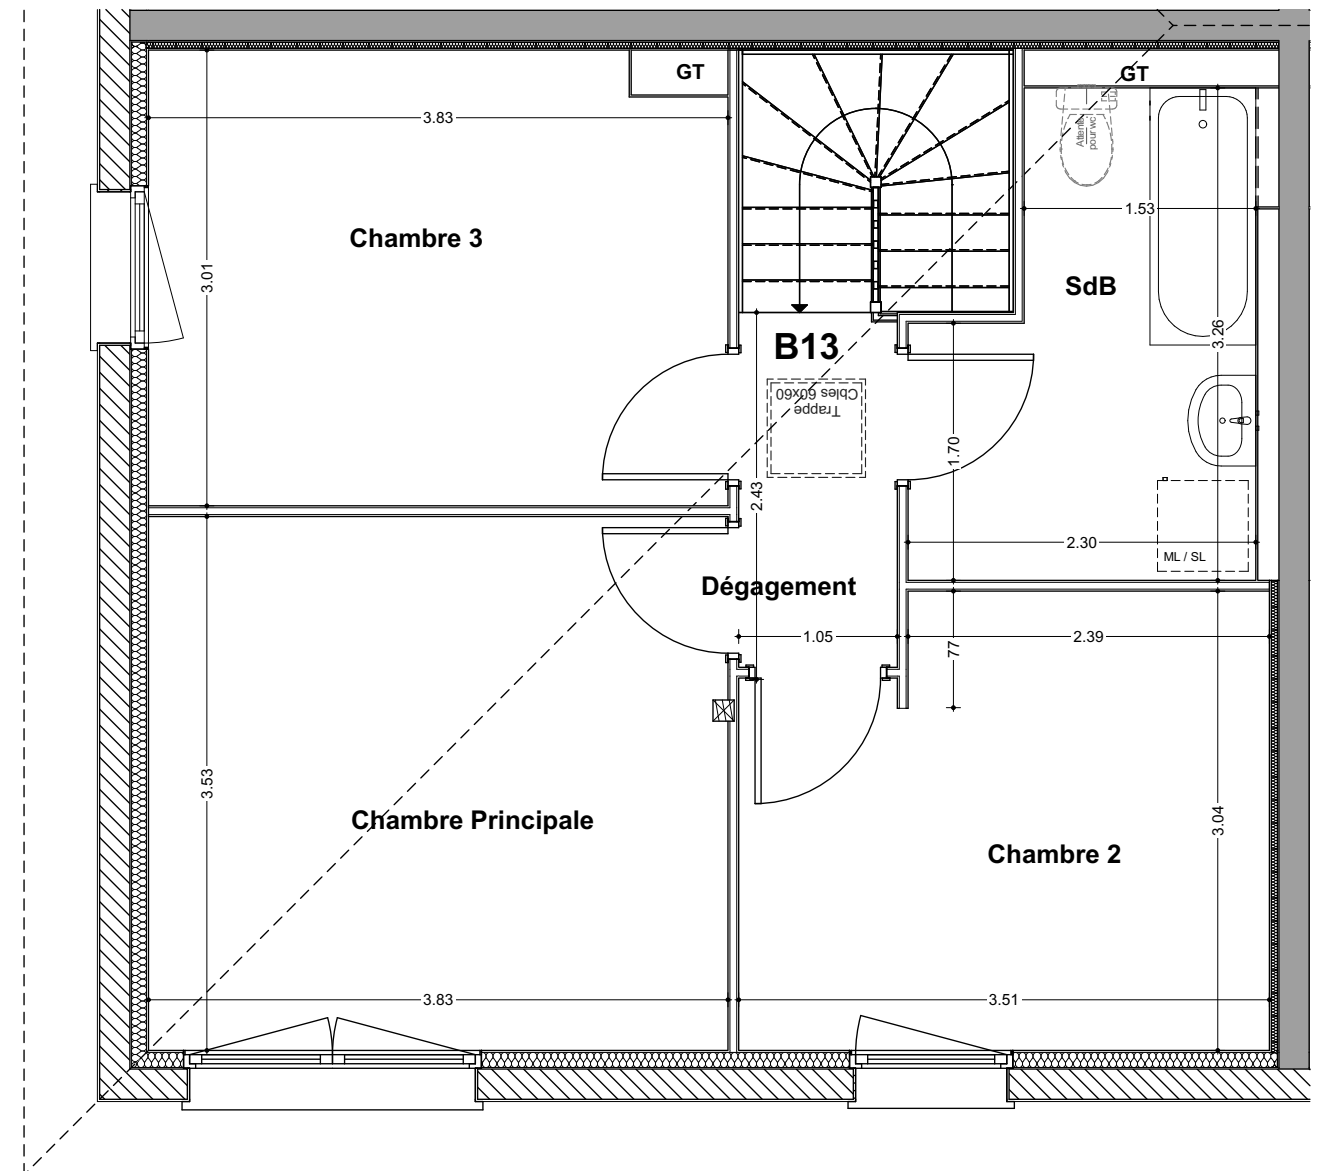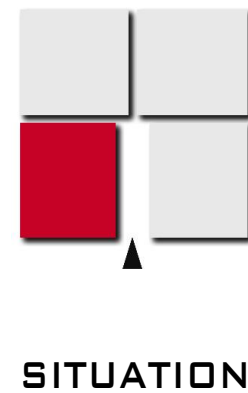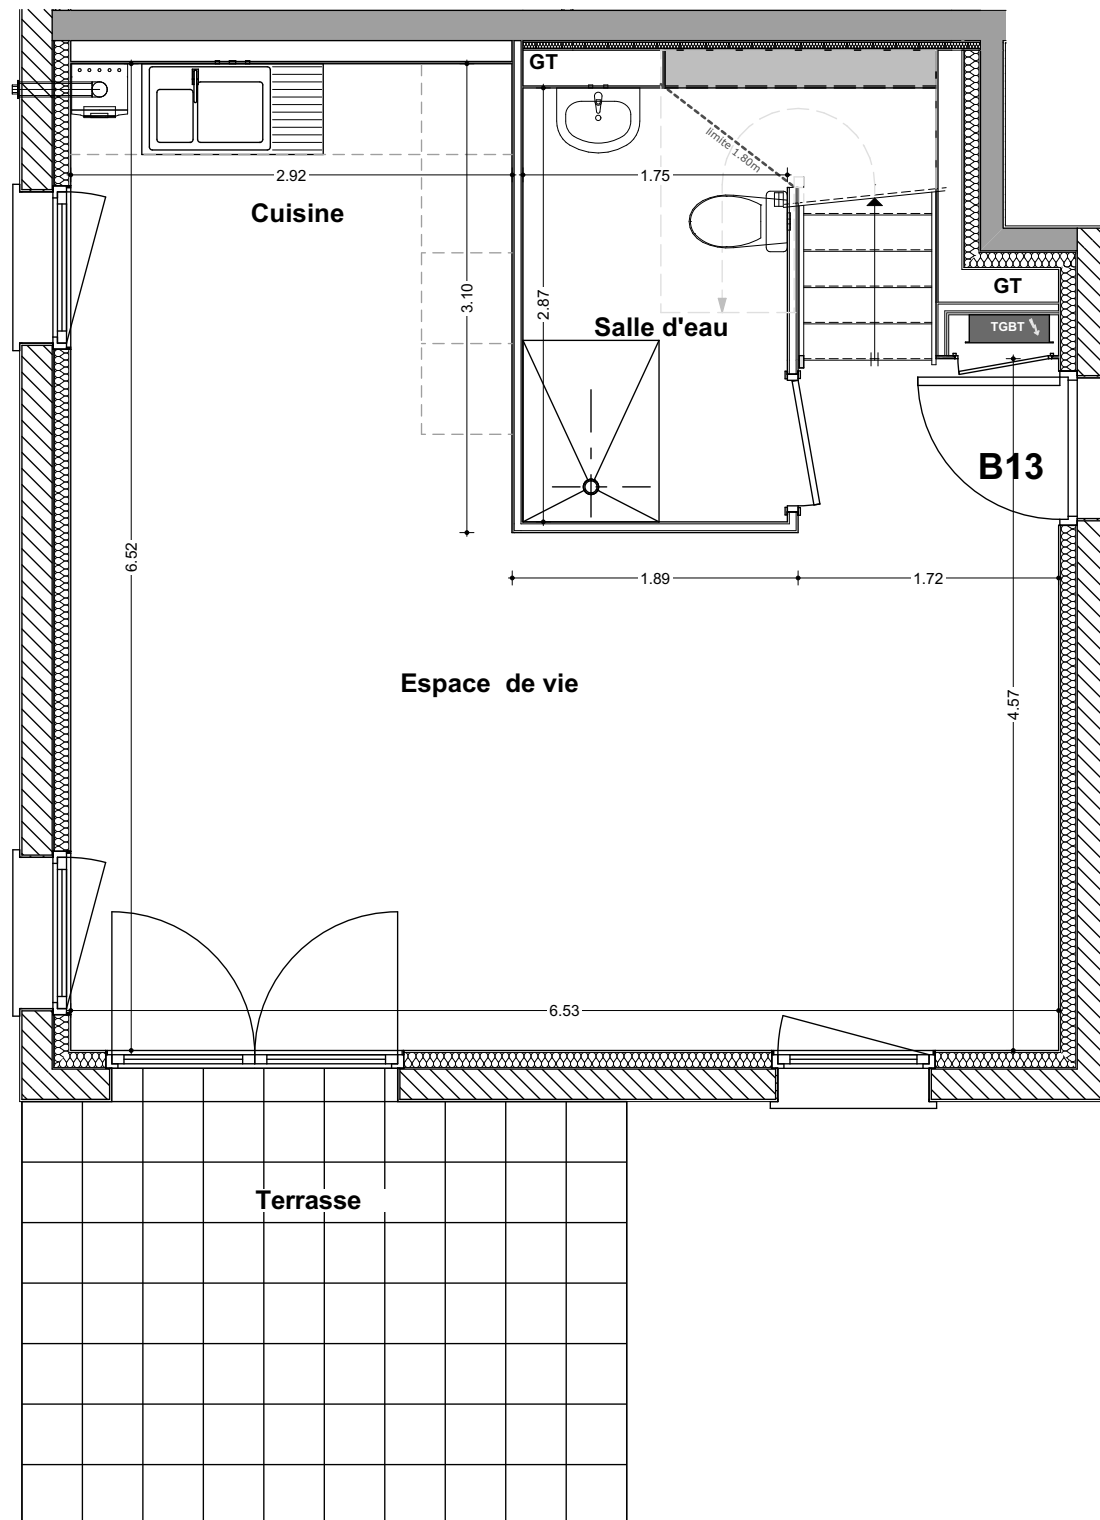

Surfaces	Utiles	Habitables
Salle d'eau	5.66m ²	4.79m ²
Espace de vie	33.39m ²	33.39m ²

Total habitable: 81.80m²
Total utile : 82.67m²

Surfaces	Utiles	Habitables
Dégagement	2.46m ²	2.46m ²
Salle de bains	6.29m ²	6.29m ²
Ch.Principale	13.52m ²	13.52m ²
Chambre 2	10.00m ²	10.00m ²
Chambre 3	11.35m ²	11.35m ²


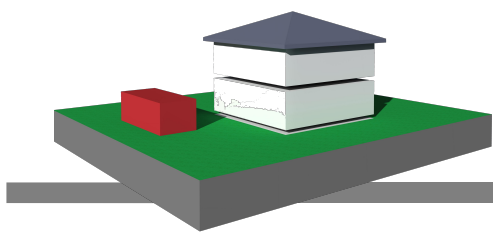


GARAGE EN ANNEXE

FESSENHEIM




LES CARRÉS CLINT

GARAGE G2 / B14

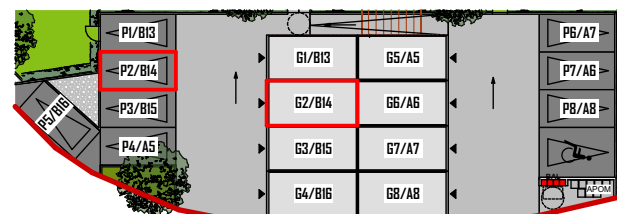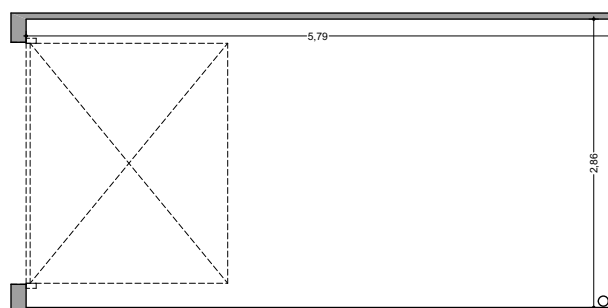

ZOOM : PLAN DE MASSE

Echelle: 1/200
1cm = 2m

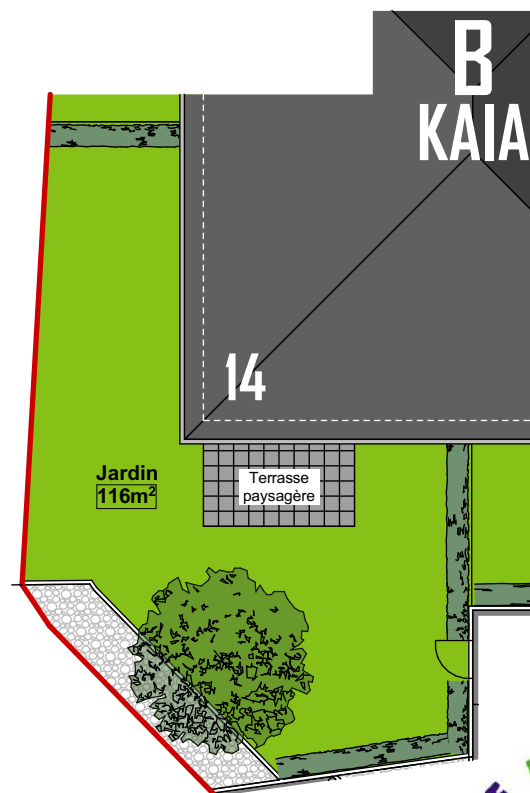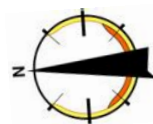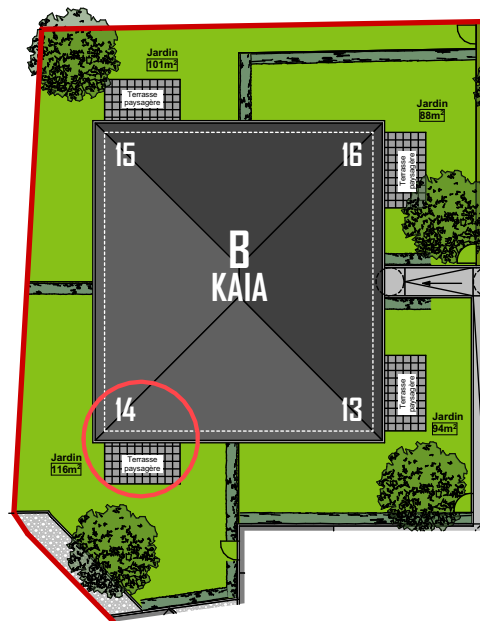

HABITATS DE HAUTE - ALSACE

73 Rue Morat
BP 100 49
68001 COLMAR cedex



VOTRE DUPLEX-JARDIN

B 1 4


CARRÉ
De l'habitat




le choix du duplex et du jardin



Programme en partenariat
Habitats de Haute-Alsace & Carré de l'Habitat

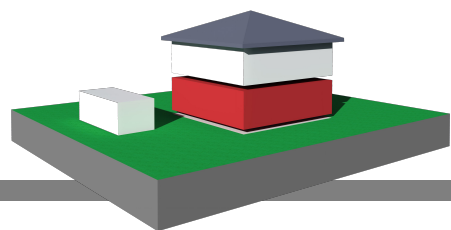

REZ DE JARDIN

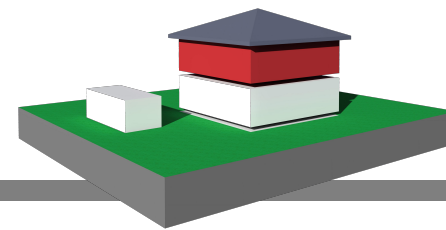

ETAGE






Surfaces	Utiles	Habitable
Entrée	3.44m ²	3.44m ²
Salle d'eau	5.48m ²	4.60m ²
Espace de vie	37.22m ²	37.22m ²

Surfaces	Utiles	Habitable
Dégagement	2.83m ²	2.83m ²
Salle de bains	5.91m ²	5.91m ²
Ch.Principale	14.22m ²	14.22m ²
Chambre 2	11.42m ²	11.42m ²
Chambre 3	9.23m ²	9.23m ²

Total habitable: 88.87m²
Total utile : 89.75m²

SITUATION

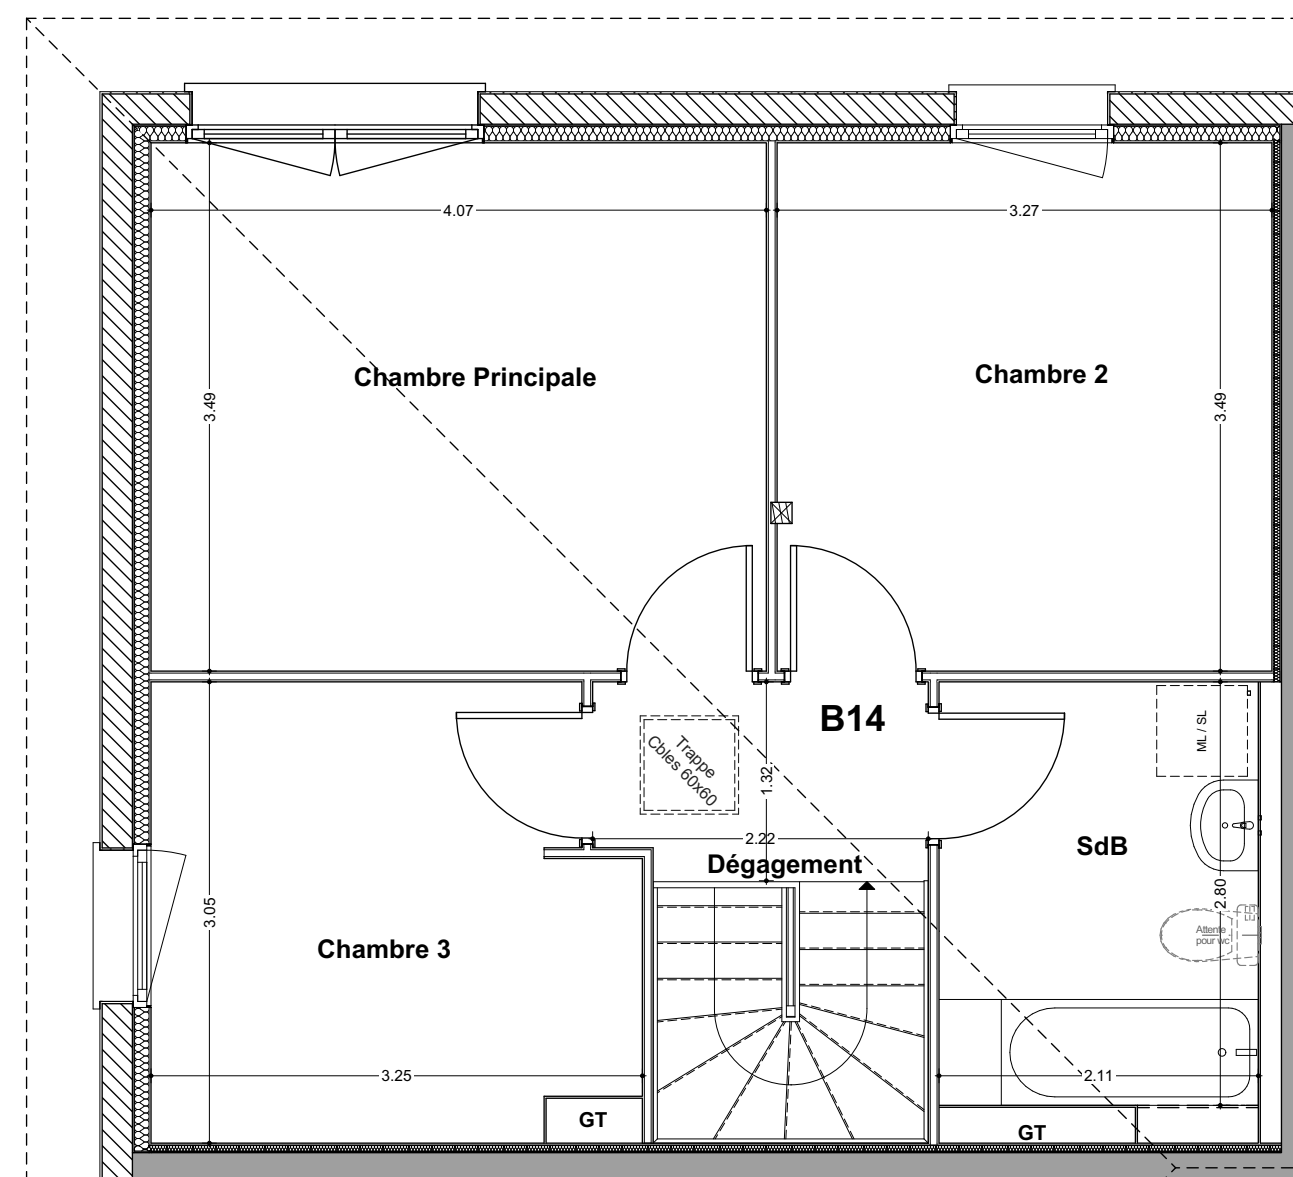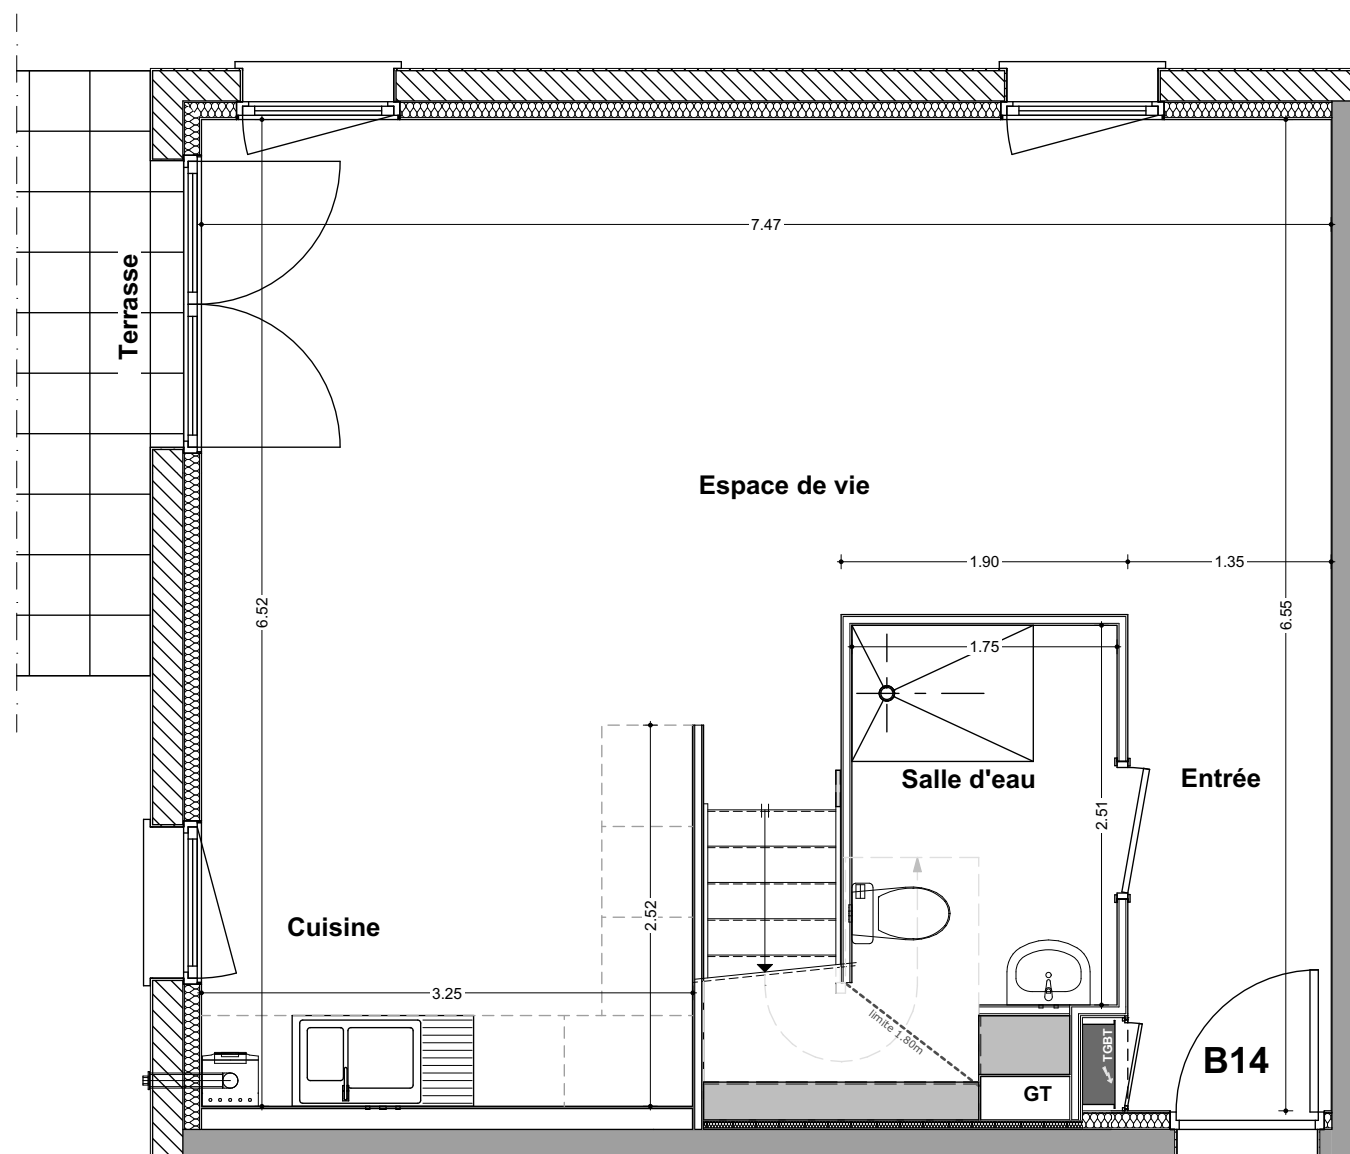


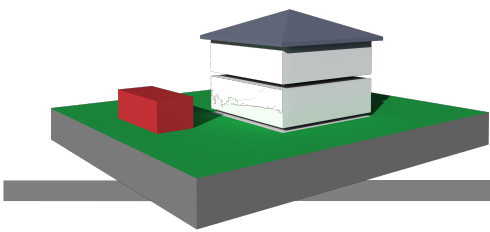


GARAGE EN ANNEXE

FESSENHEIM




LES CARRÉS CLINT

GARAGE G3 / B15

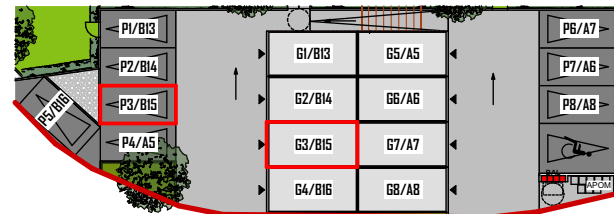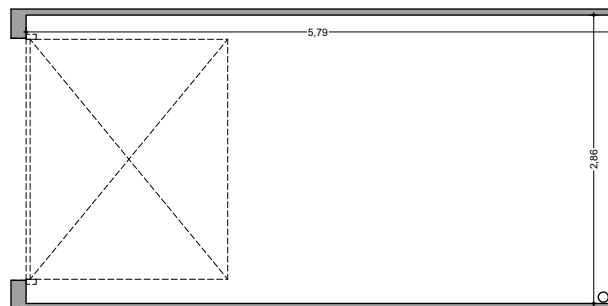

ZOOM : PLAN DE MASSE

Echelle: 1/250
1cm = 2,5m

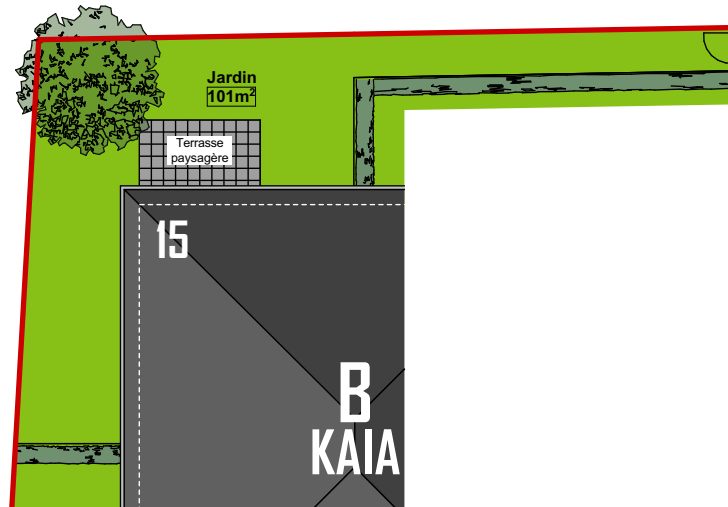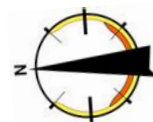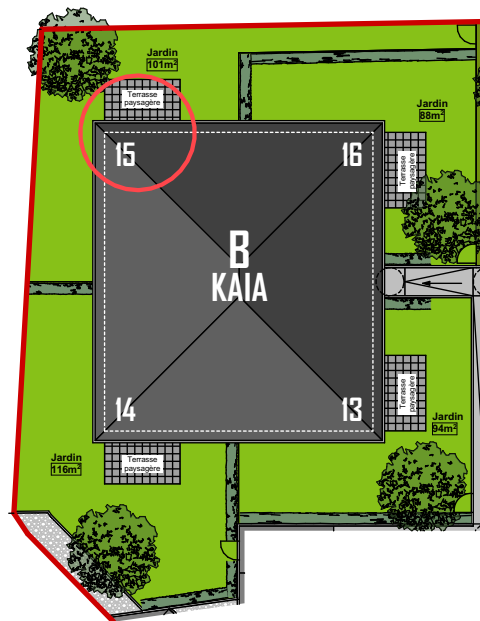

VOTRE DUPLEX-JARDIN

B 1 5

CARRÉ
De l'habitat




le choix du duplex et du jardin

HABITATS DE HAUTE - ALSACE


73 Rue Morat
BP 100 49
68001 COLMAR cedex



Programme en partenariat
Habitats de Haute-Alsace & Carré de l'Habitat

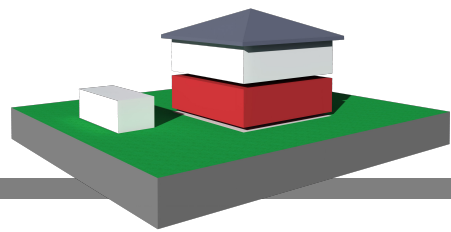

REZ DE JARDIN

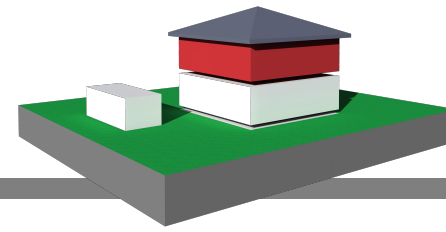

ETAGE






Surfaces	Utiles	Habitable
Entrée	3.44m ²	3.44m ²
Salle d'eau	5.48m ²	4.60m ²
Espace de vie	37.22m ²	37.22m ²

Surfaces	Utiles	Habitable
Dégagement	2.83m ²	2.83m ²
Salle de bains	5.91m ²	5.91m ²
Ch.Principale	14.22m ²	14.22m ²
Chambre 2	11.42m ²	11.42m ²
Chambre 3	9.23m ²	9.23m ²

Total habitable: 88.87m²
Total utile : 89.75m²

SITUATION

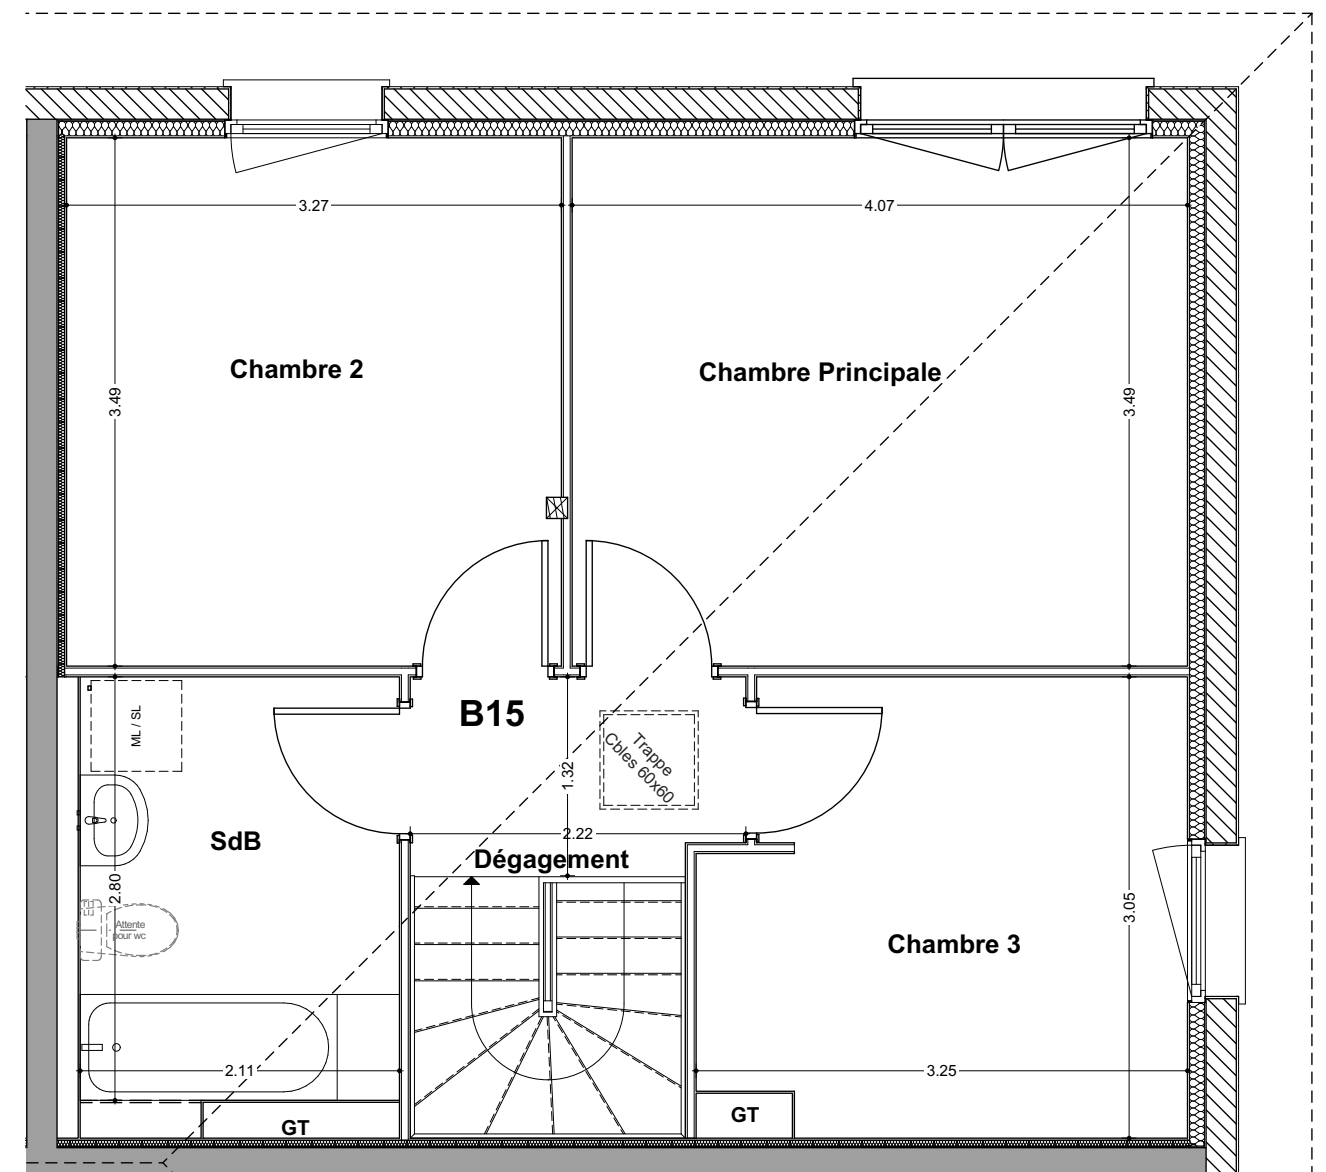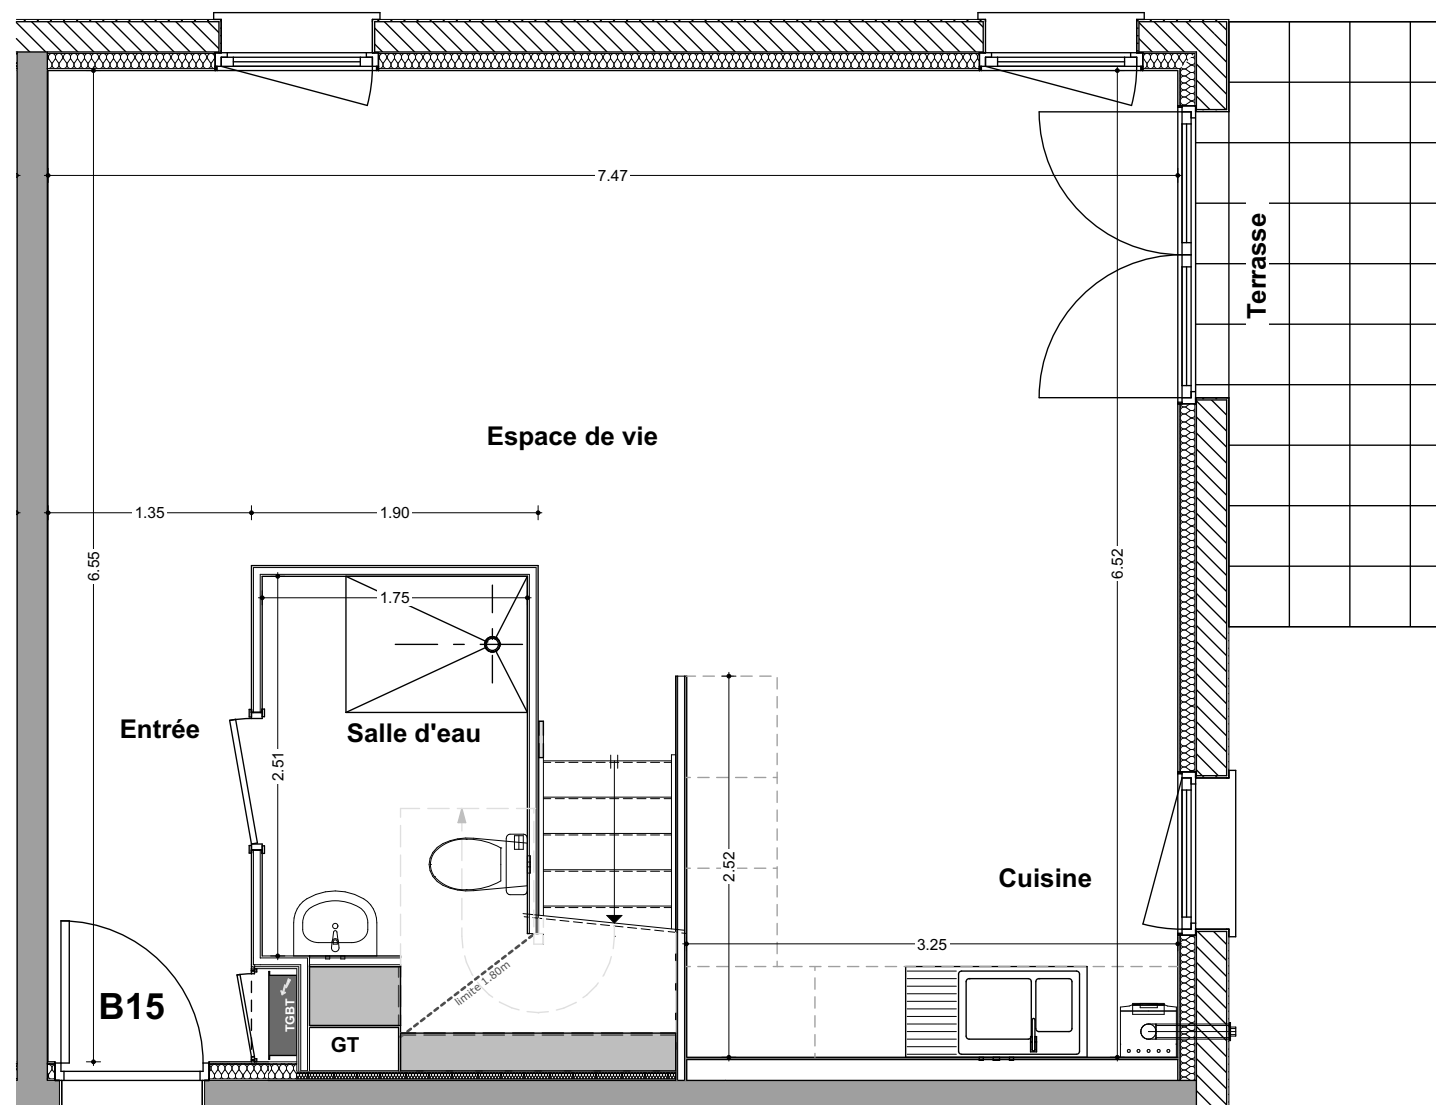


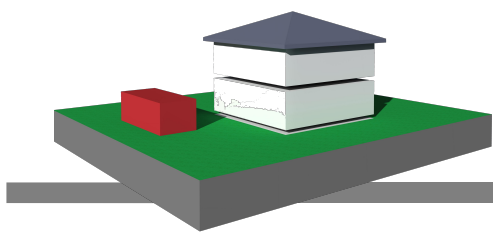


GARAGE EN ANNEXE

FESSENHEIM




LES CARRÉS CLINT

GARAGE G4 / B16

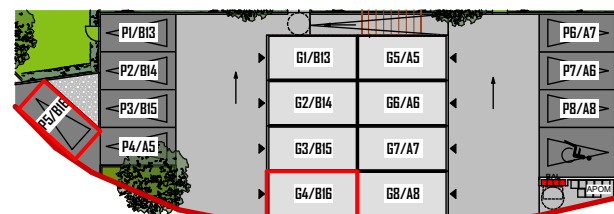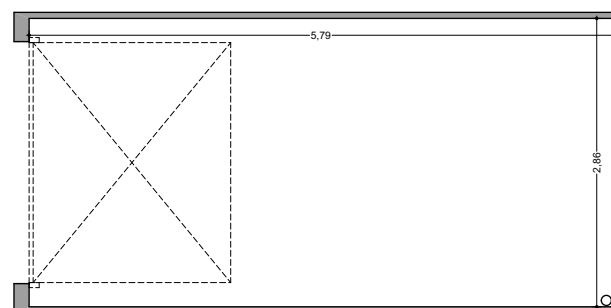

ZOOM : PLAN DE MASSE

Echelle: 1/200
1cm = 2m

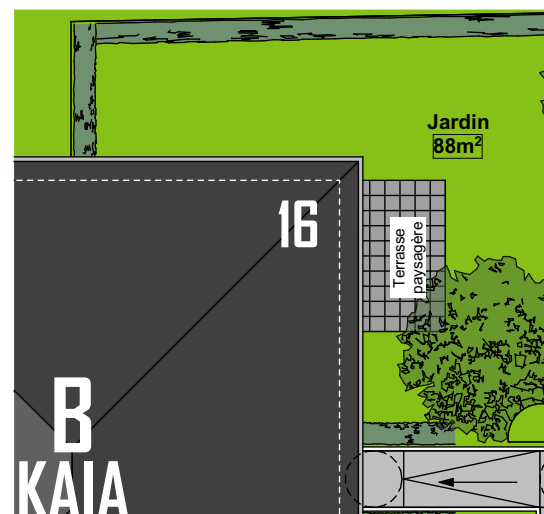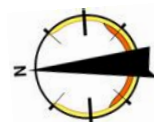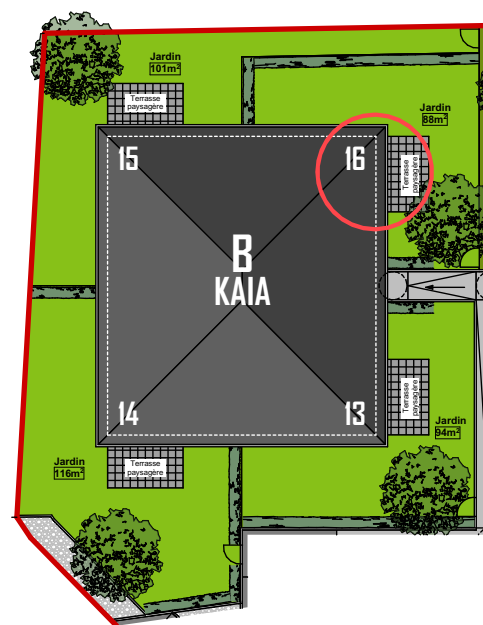

VOTRE DUPLEX-JARDIN

B 1 6

CARRÉ
De l'habitat




le choix du duplex et du jardin

HABITATS DE HAUTE - ALSACE


73 Rue Morat
BP 100 49
68001 COLMAR cedex






Programme en partenariat
Habitats de Haute-Alsace & Carré de l'Habitat

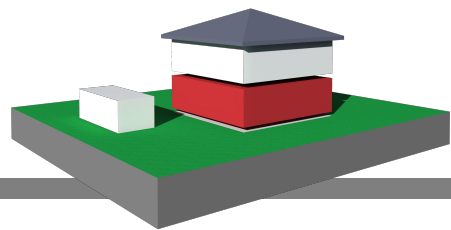

REZ DE JARDIN

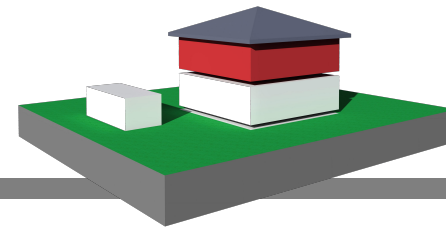

ETAGE

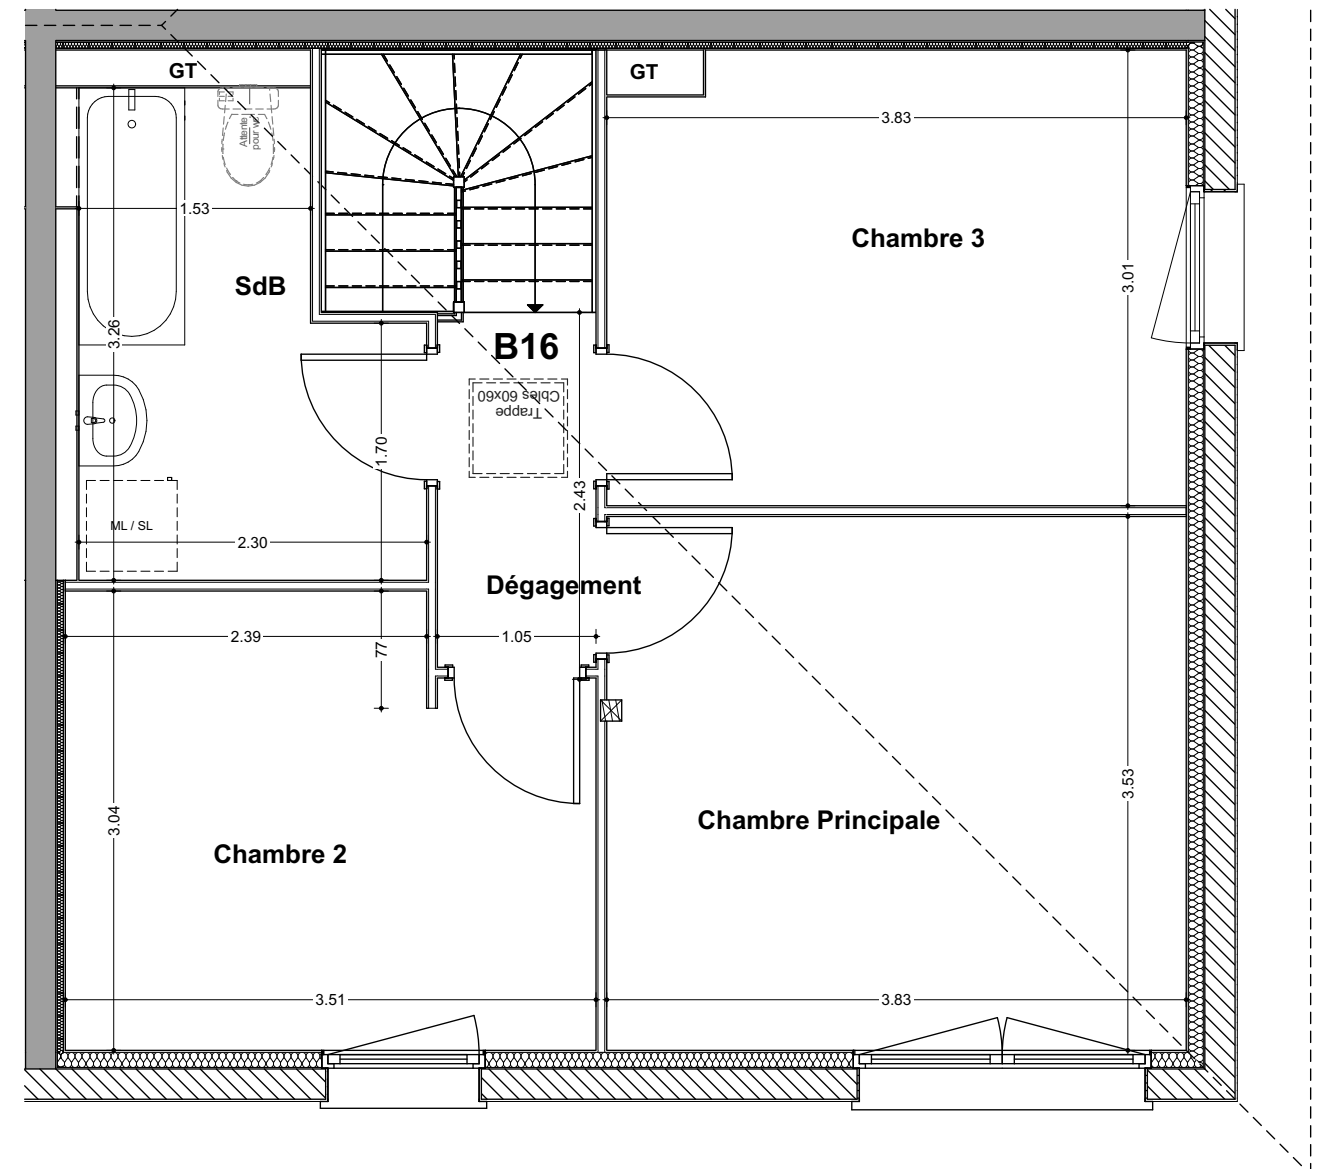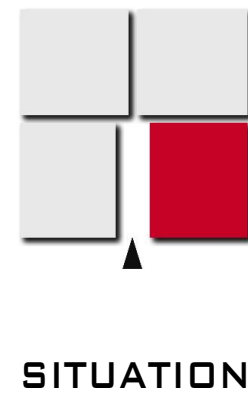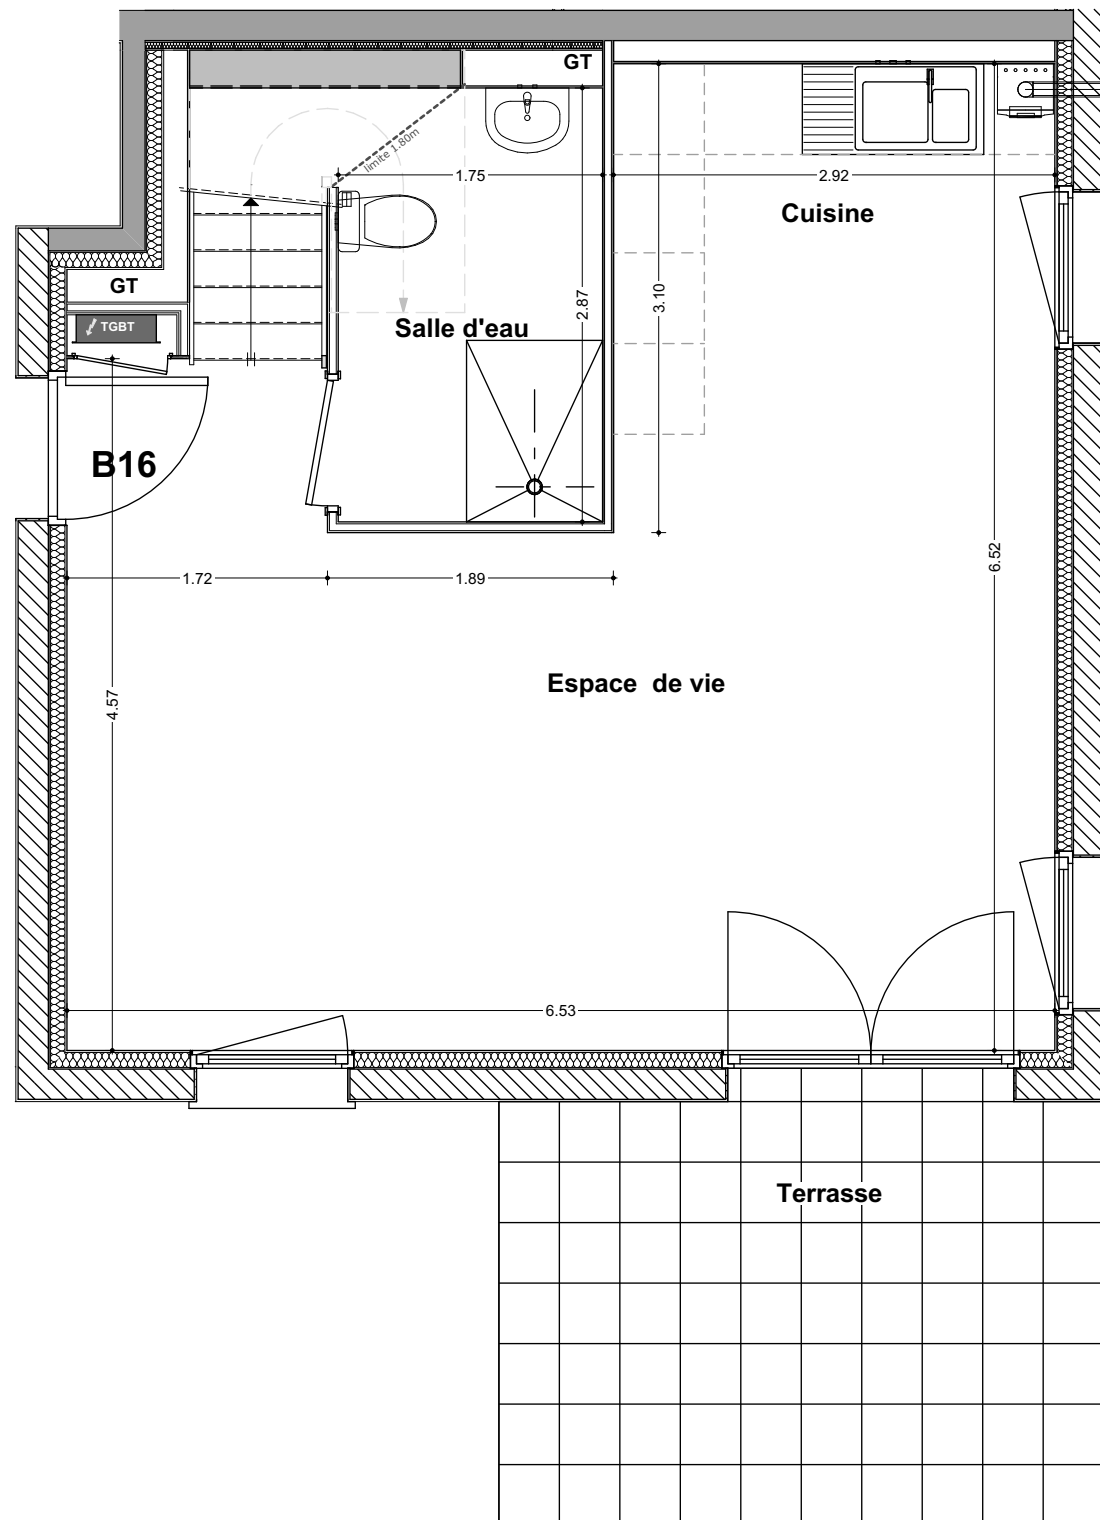

Surfaces	Utiles	Habitable
Salle d'eau	5.66m ²	4.79m ²
Espace de vie	33.39m ²	33.39m ²

Surfaces	Utiles	Habitable
Dégagement	2.46m ²	2.46m ²
Salle de bains	6.29m ²	6.29m ²
Ch.Principale	13.52m ²	13.52m ²
Chambre 2	10.00m ²	10.00m ²
Chambre 3	11.35m ²	11.35m ²

Total habitable: 81.80m²
Total utile : 82.67m²