
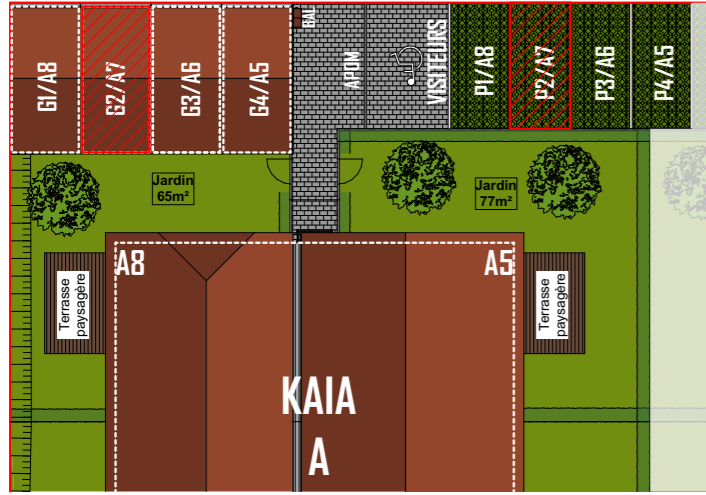



GARAGE EN SURFACE

Garage 2 : 15.40m²
Place n°2 : 12.00m²


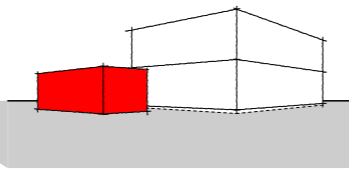


PLAN MASSE ET JARDIN

Jardin : 87m²
Terrasse : 11m²
Surface totale : 98m²

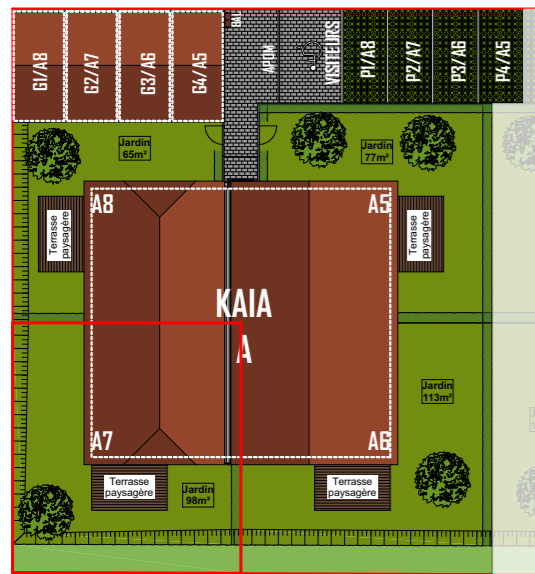

Echelle : 1/400

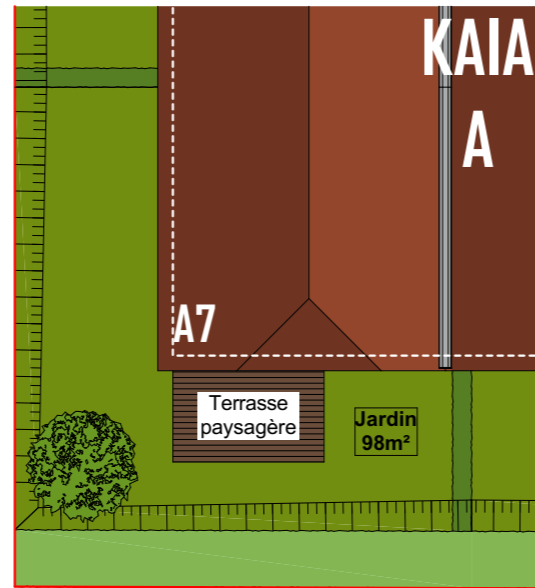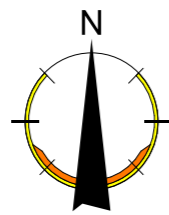

Echelle : 1/200

ROUFFACH LES CARRÉS ONO


Be happy* !



Illustration non contractuelle. Modifications possibles suivant prescriptions des services techniques.

VOTRE DUPLEX-JARDIN®

A7

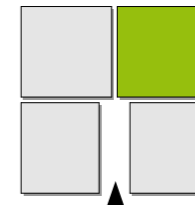

L'art de vivre en Duplex-Jardin®



2 Carrés

V01




Réf : 753/68

REZ DE JARDIN

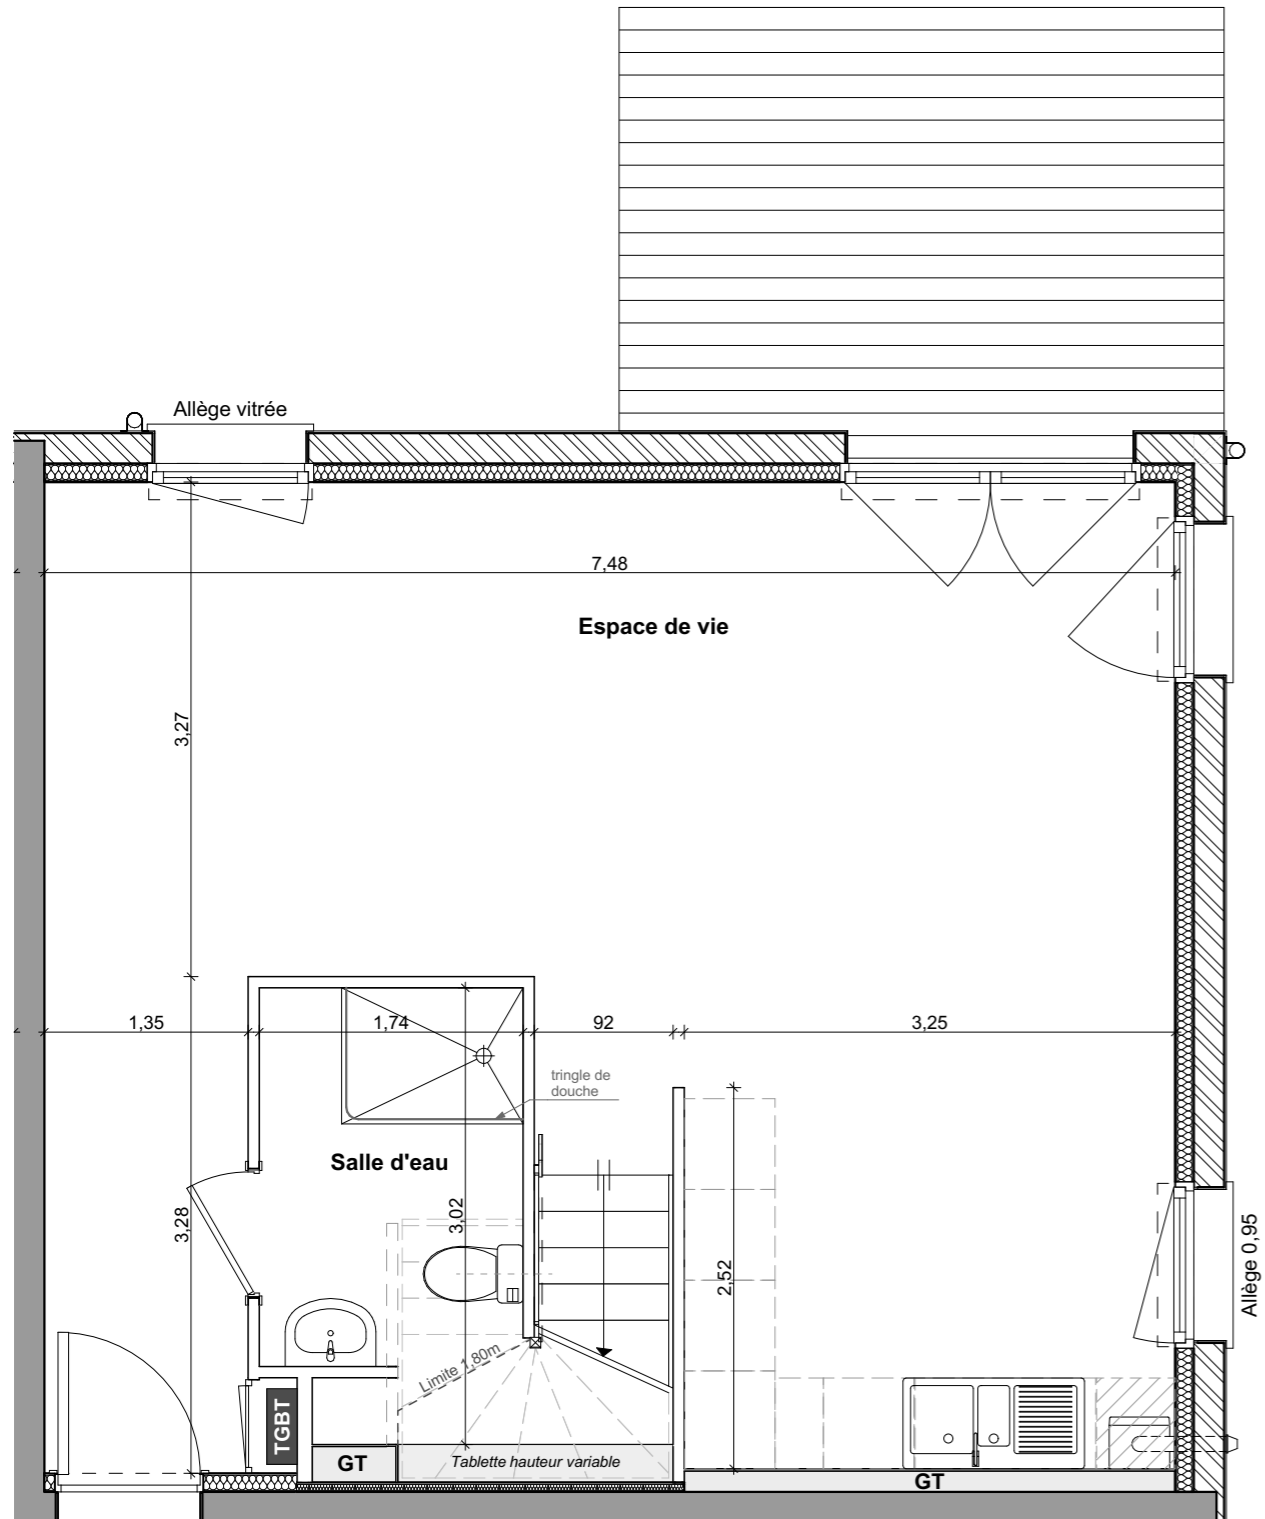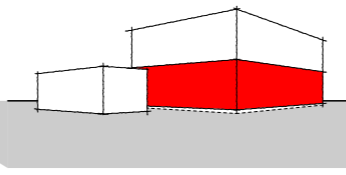

ETAGE

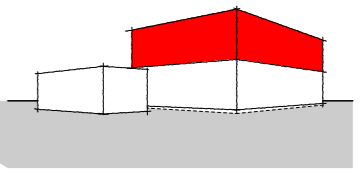

	Pièces	S. Habitables (m ²)	S. Sol (m ²)
RDC	Entrée	3,43	3,43
	Espace de vie	37,26	37,26
	Salle d'eau	4,69	6,53
		45,38 m²	47,22 m²
Etage	Chambre 2	11,03	11,03
	Chambre 3	9,21	9,21
	Chambre principale	13,87	13,87
	Dgt	2,82	
	Sdb	6,45	6,45
		43,38 m²	43,38 m²
	88,76 m²	90,60 m²	

