
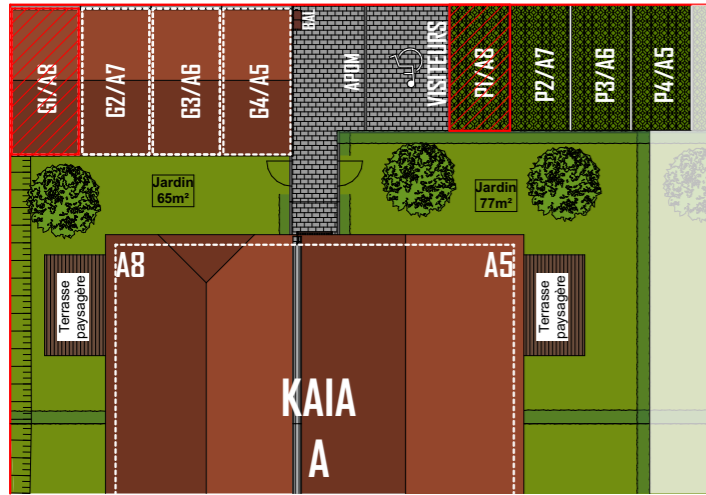



GARAGE EN SURFACE

Garage 1 : 15.40m²
Place n°1 : 12.00m²


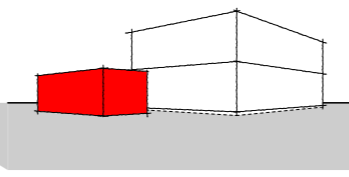


PLAN MASSE ET JARDIN

Jardin : 54m²
Terrasse : 11m²
Surface totale : 65m²

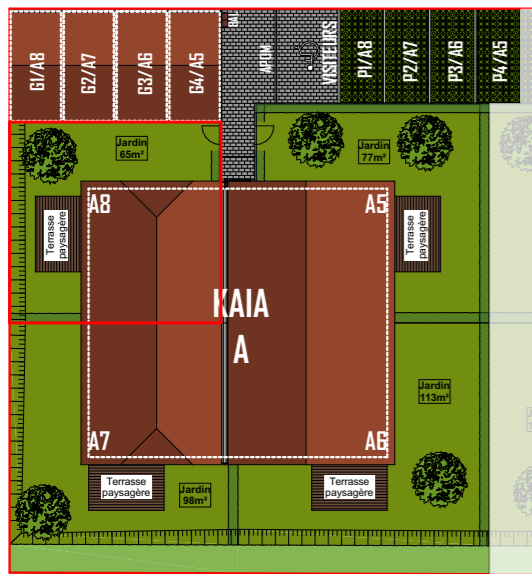

Echelle : 1/400

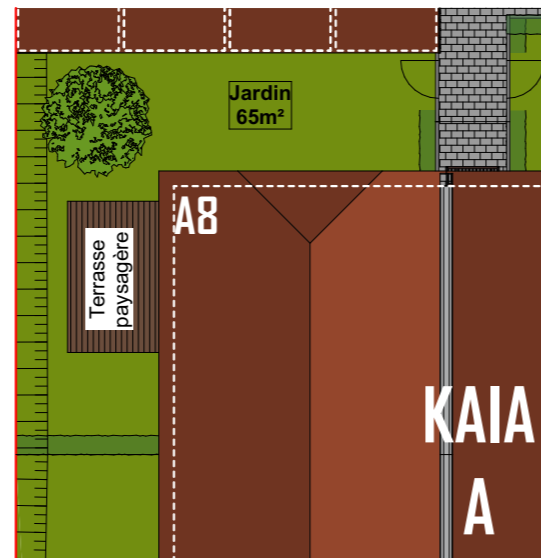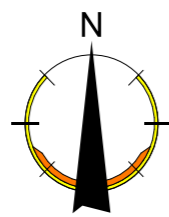

Echelle : 1/200

ROUFFACH LES CARRÉS ONO


Be happy*!



Illustration non contractuelle. Modifications possibles suivant prescriptions des services techniques.

VOTRE DUPLEX-JARDIN®

A8

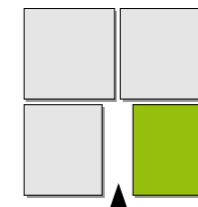

L'art de vivre en Duplex-Jardin®



2 Carrés

V01





Réf : 753/68

REZ DE JARDIN

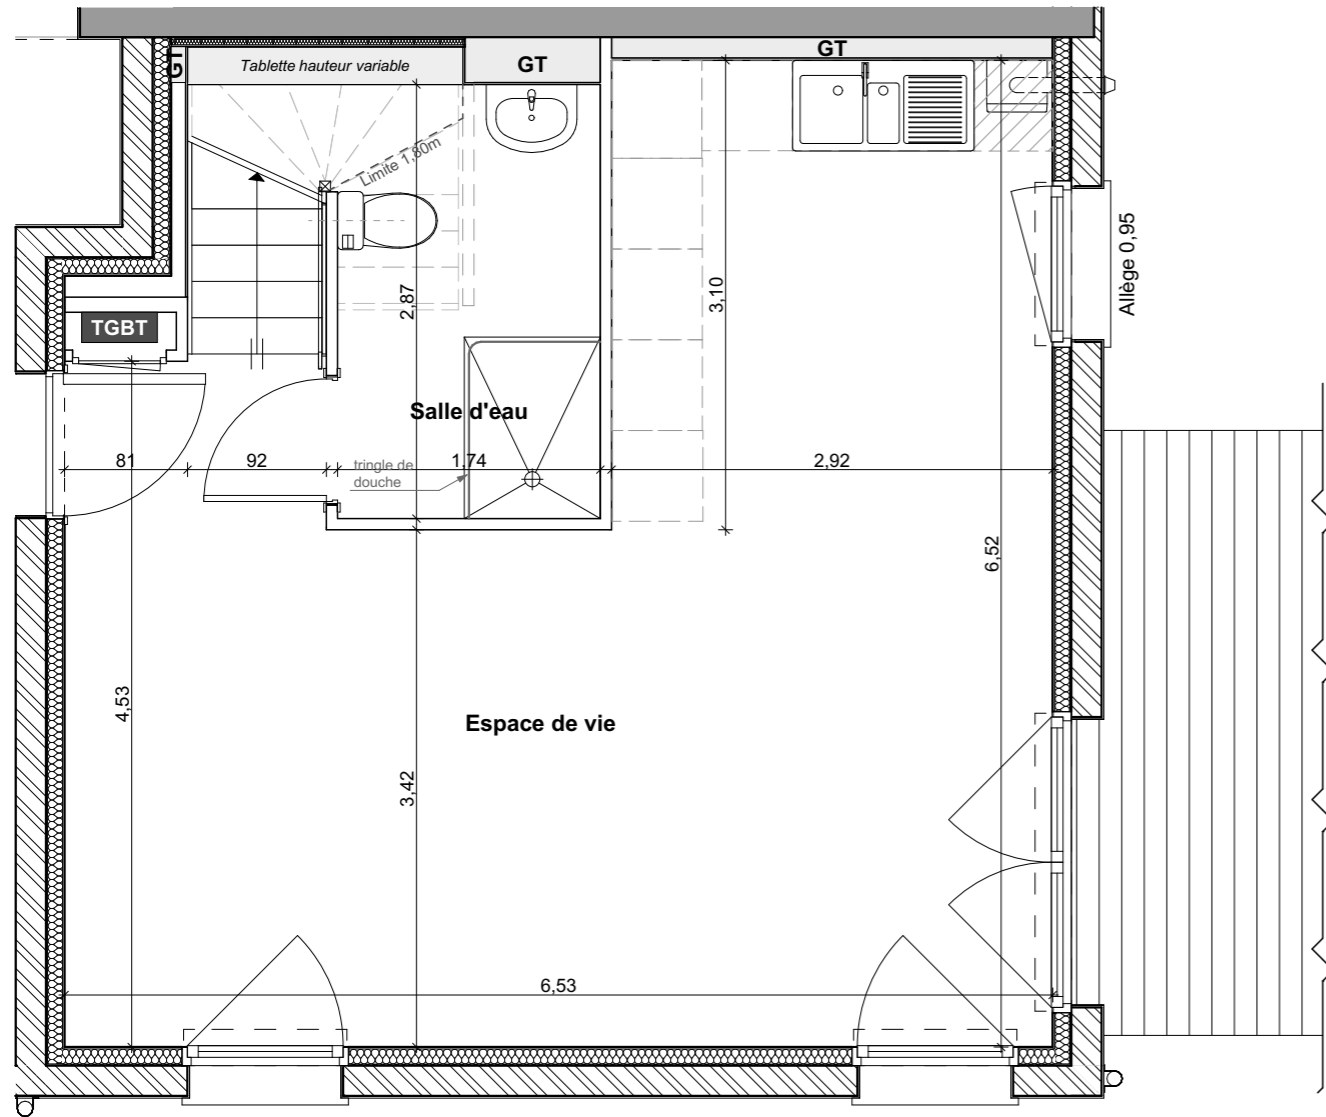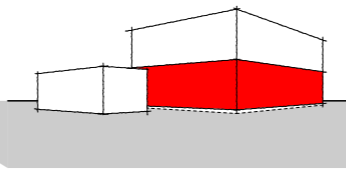

ETAGE

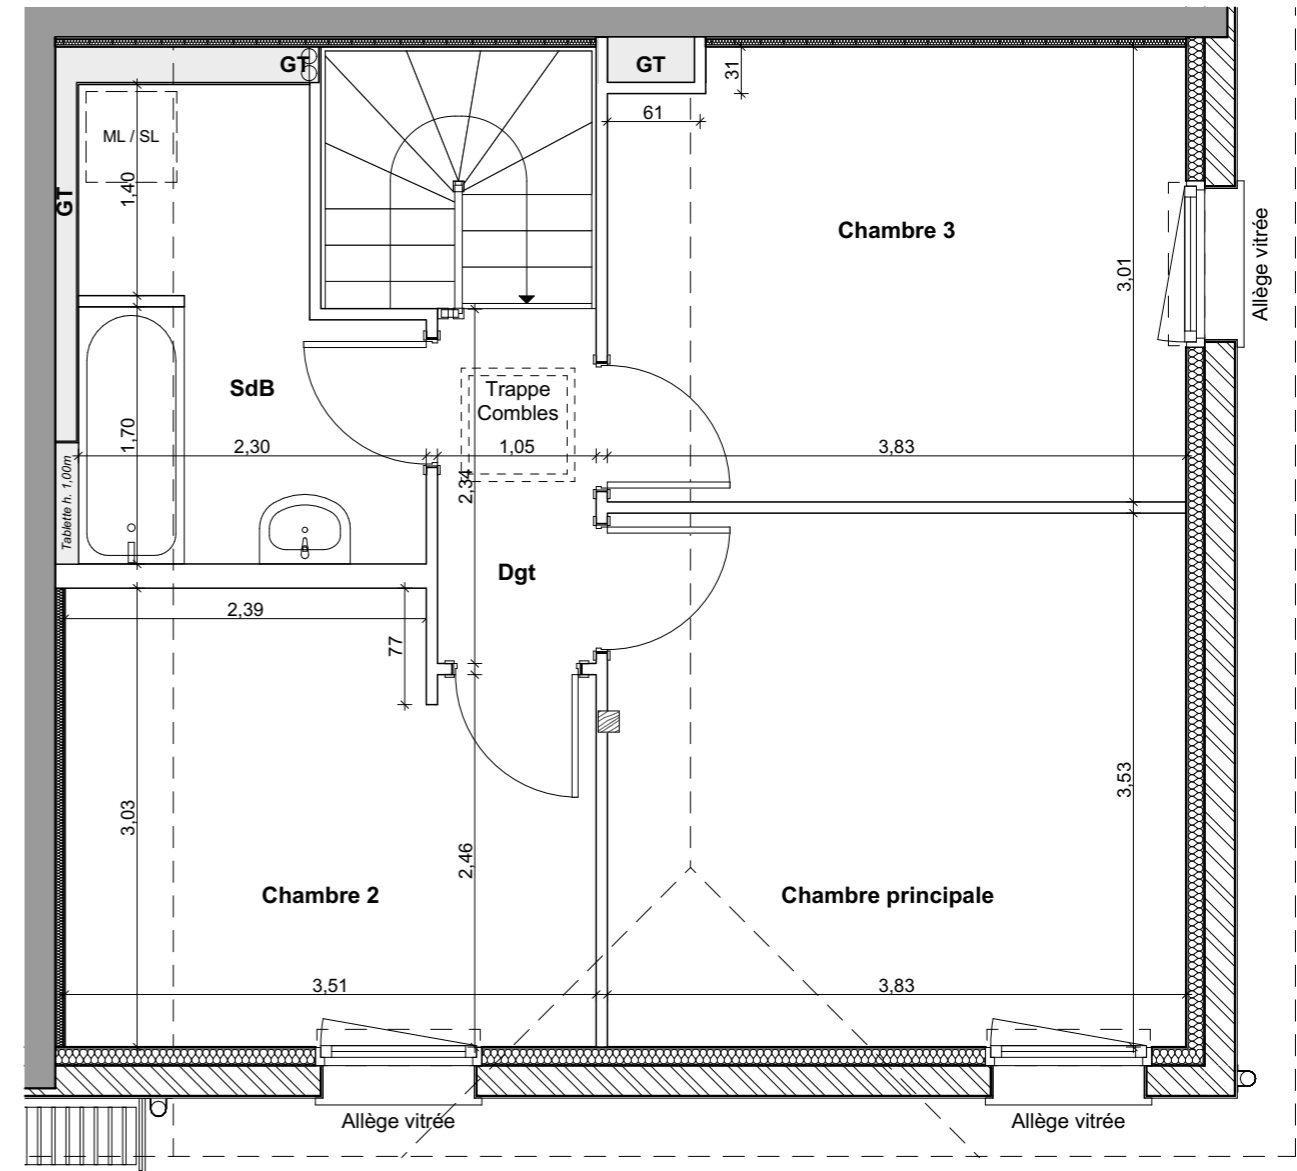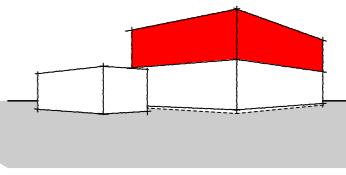

	Pièces	S. Habitables (m ²)	S. Sol (m ²)
RDC	Espace de vie	33,38	33,38
	Salle d'eau	4,61	6,44
		37,99 m²	39,82 m²
Etage	Chambre 2	10,00	10,00
	Chambre 3	11,32	11,32
	Chambre principale	13,50	13,50
	Dgt	2,46	2,46
	Sdb	6,04	6,04
		43,32 m²	43,32 m²
	81,31 m²	83,14 m²	