


GARAGE EN ANNEXE

ROUFFACH



LES CARRÉS 20

GARAGE G14/ D32

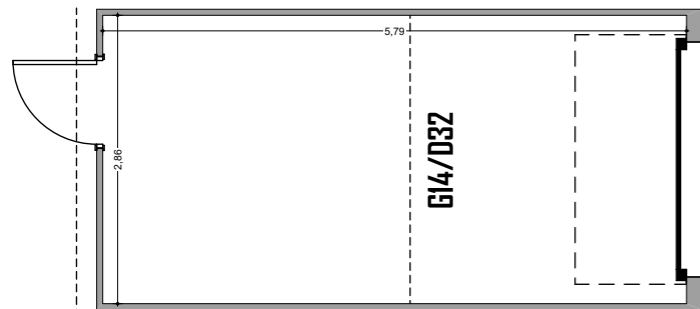


ZOOM : PLAN DE MASSE

Echelle: 1/200
1cm = 2m

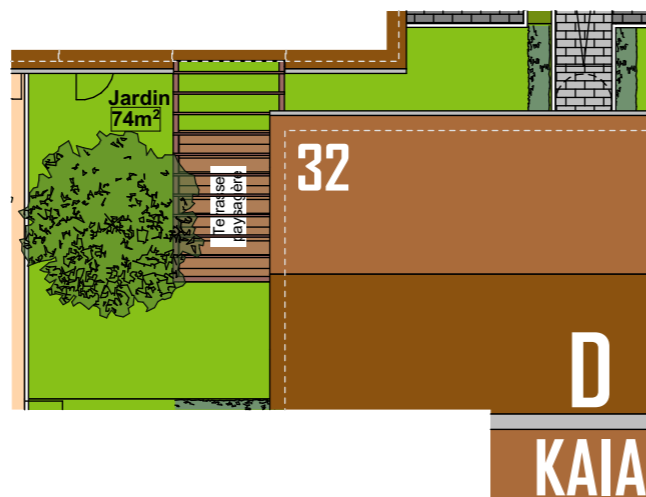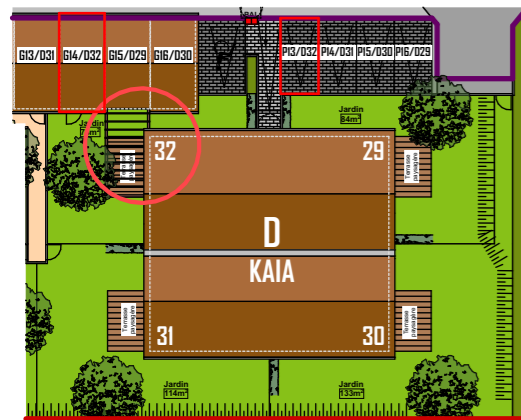


VOTRE DUPLEX-JARDIN D 3 2




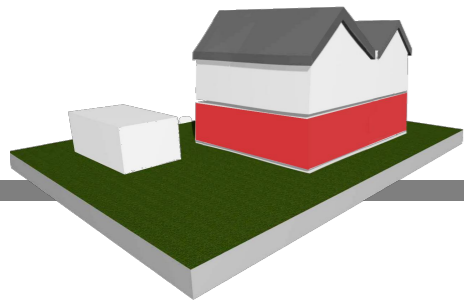


REZ DE JARDIN

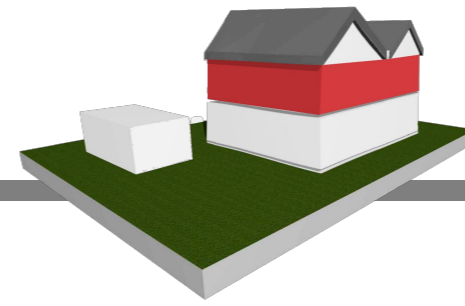

ETAGE

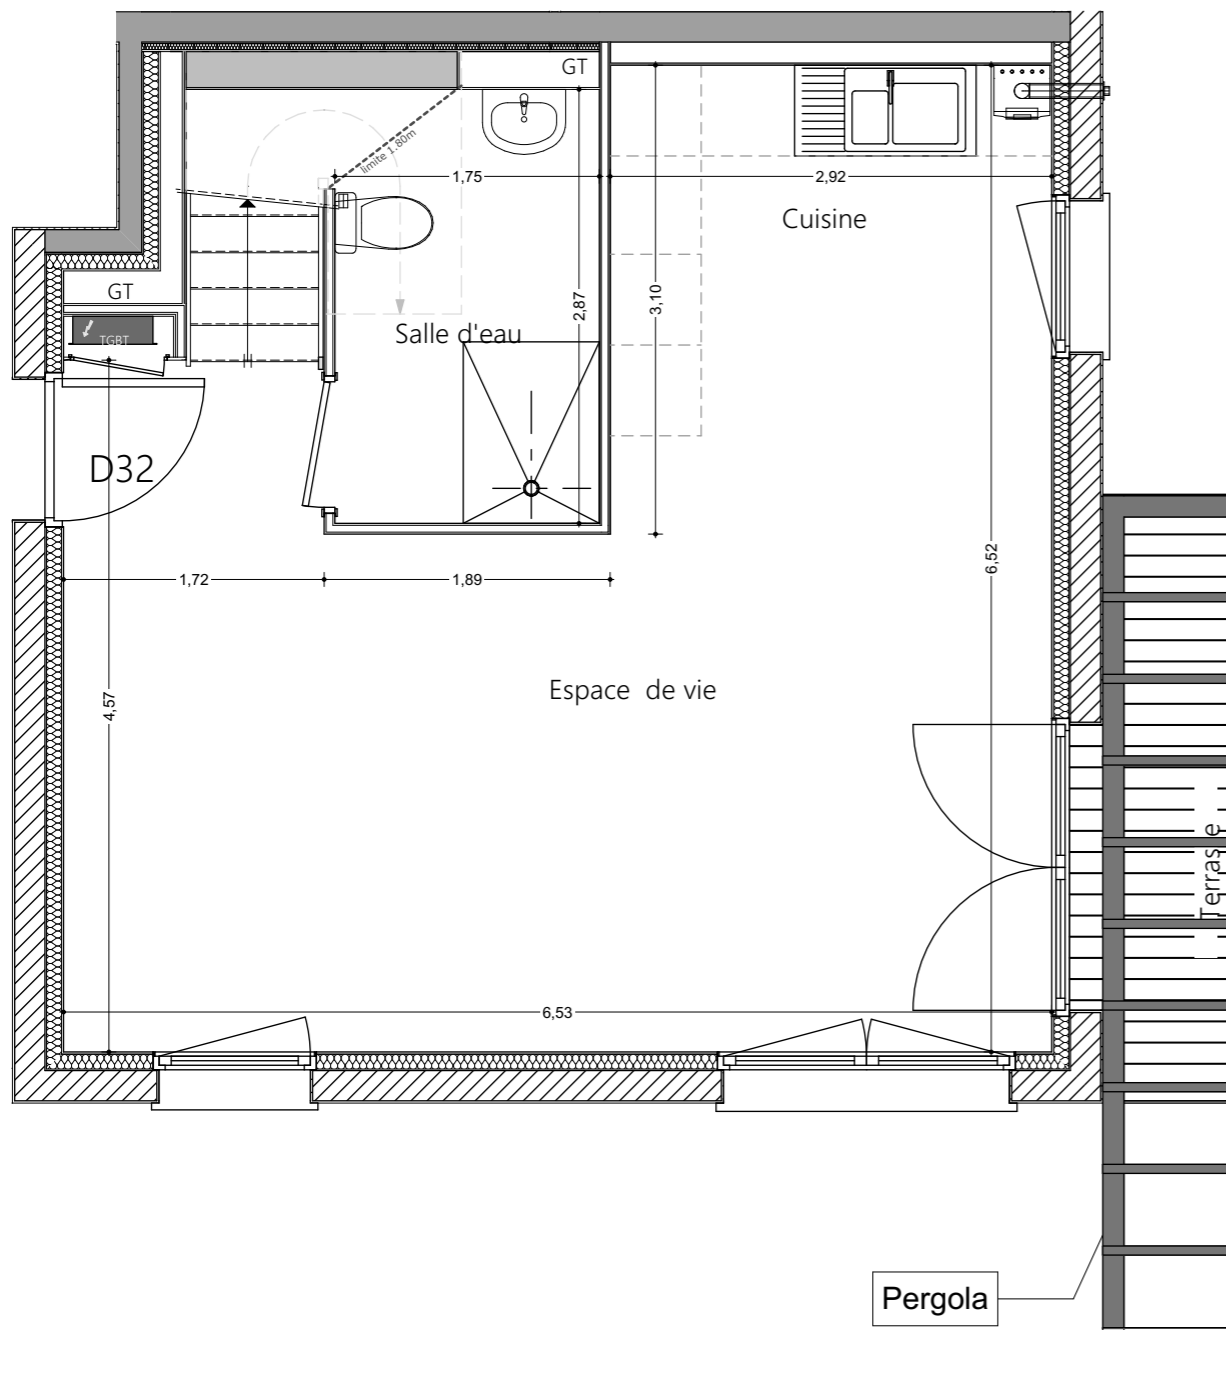

SITUATION

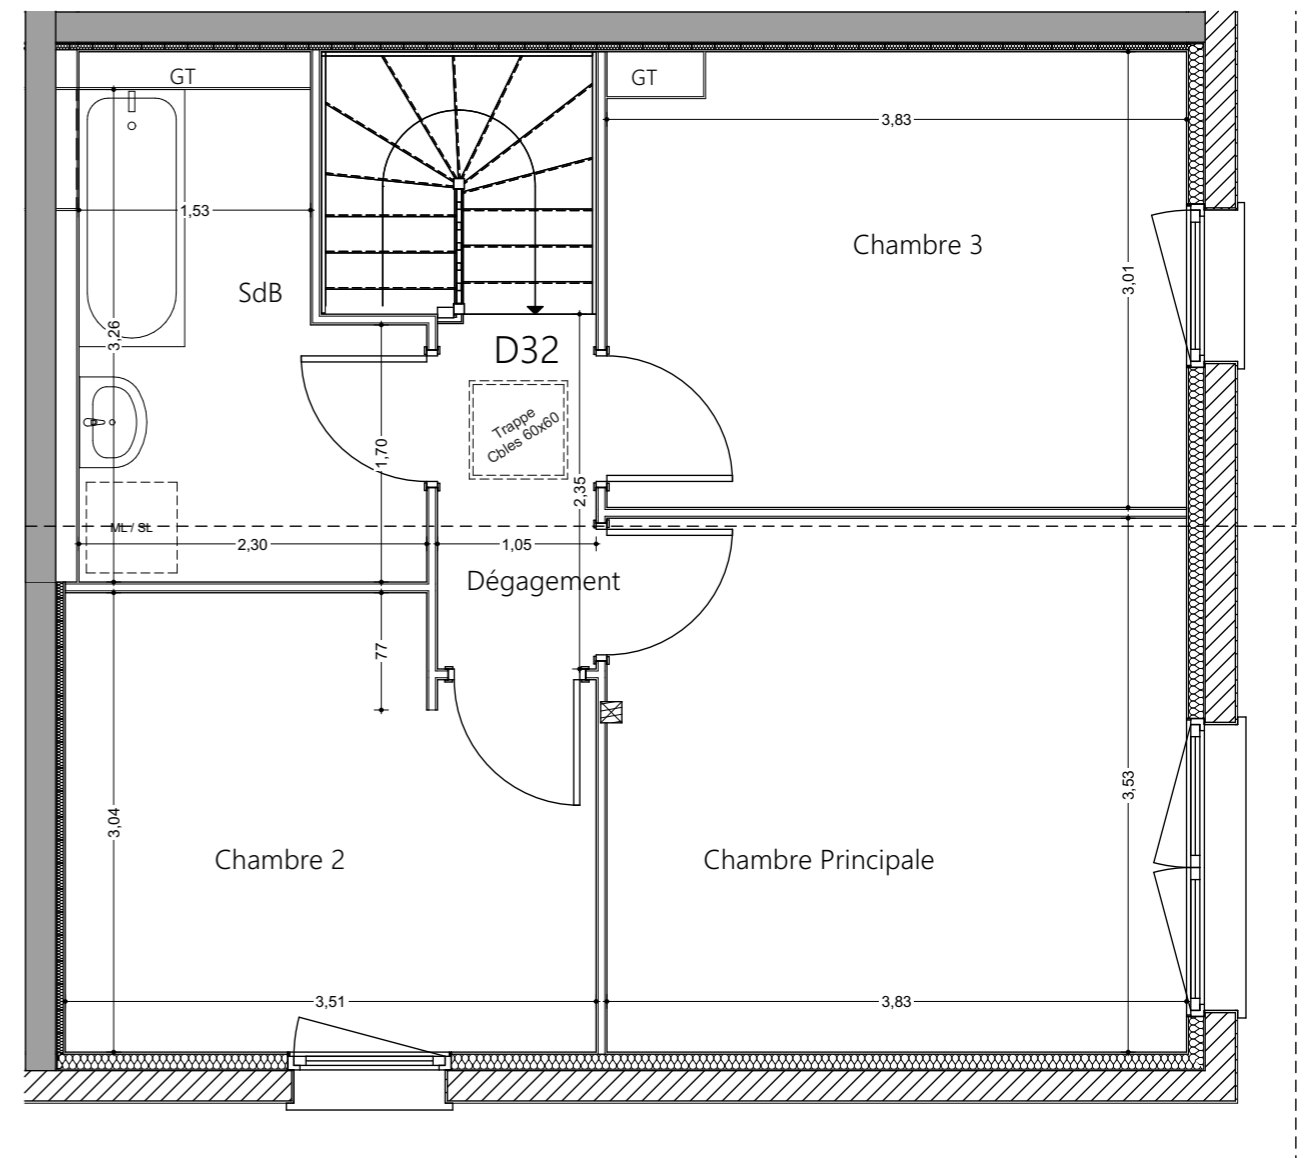

Surfaces	Utiles	Habitables
Salle d'eau	5.66m ²	4.79m ²
Espace de vie	33.39m ²	33.39m ²

Surfaces	Utiles	Habitables
Dégagement	2.46m ²	2.46m ²
Salle de bains	6.29m ²	6.29m ²
Ch.Principale	13.52m ²	13.52m ²
Chambre 2	10.00m ²	10.00m ²
Chambre 3	11.35m ²	11.35m ²

Total habitable: 81.80m²

Total utile : 82.67m²