




## Le Boréal

Rue de Hirschau  
**68260 KINGERSHEIM**

| Logement  | Type            | Niveau           |
|-----------|-----------------|------------------|
| <b>10</b> | <b>2 Pièces</b> | <b>1er étage</b> |

|                        |                            |
|------------------------|----------------------------|
| ENTREE                 | 2.97 m <sup>2</sup>        |
| PLACARD                | 0.54 m <sup>2</sup>        |
| SEJOUR / CUISINE       | 24.69 m <sup>2</sup>       |
| SALLE DE BAINS         | 5.41 m <sup>2</sup>        |
| CHAMBRE                | 11.16 m <sup>2</sup>       |
| <b>TOTAL HABITABLE</b> | <b>44.77 m<sup>2</sup></b> |

|        |                     |
|--------|---------------------|
| Balcon | 8.60 m <sup>2</sup> |
|--------|---------------------|

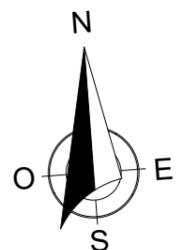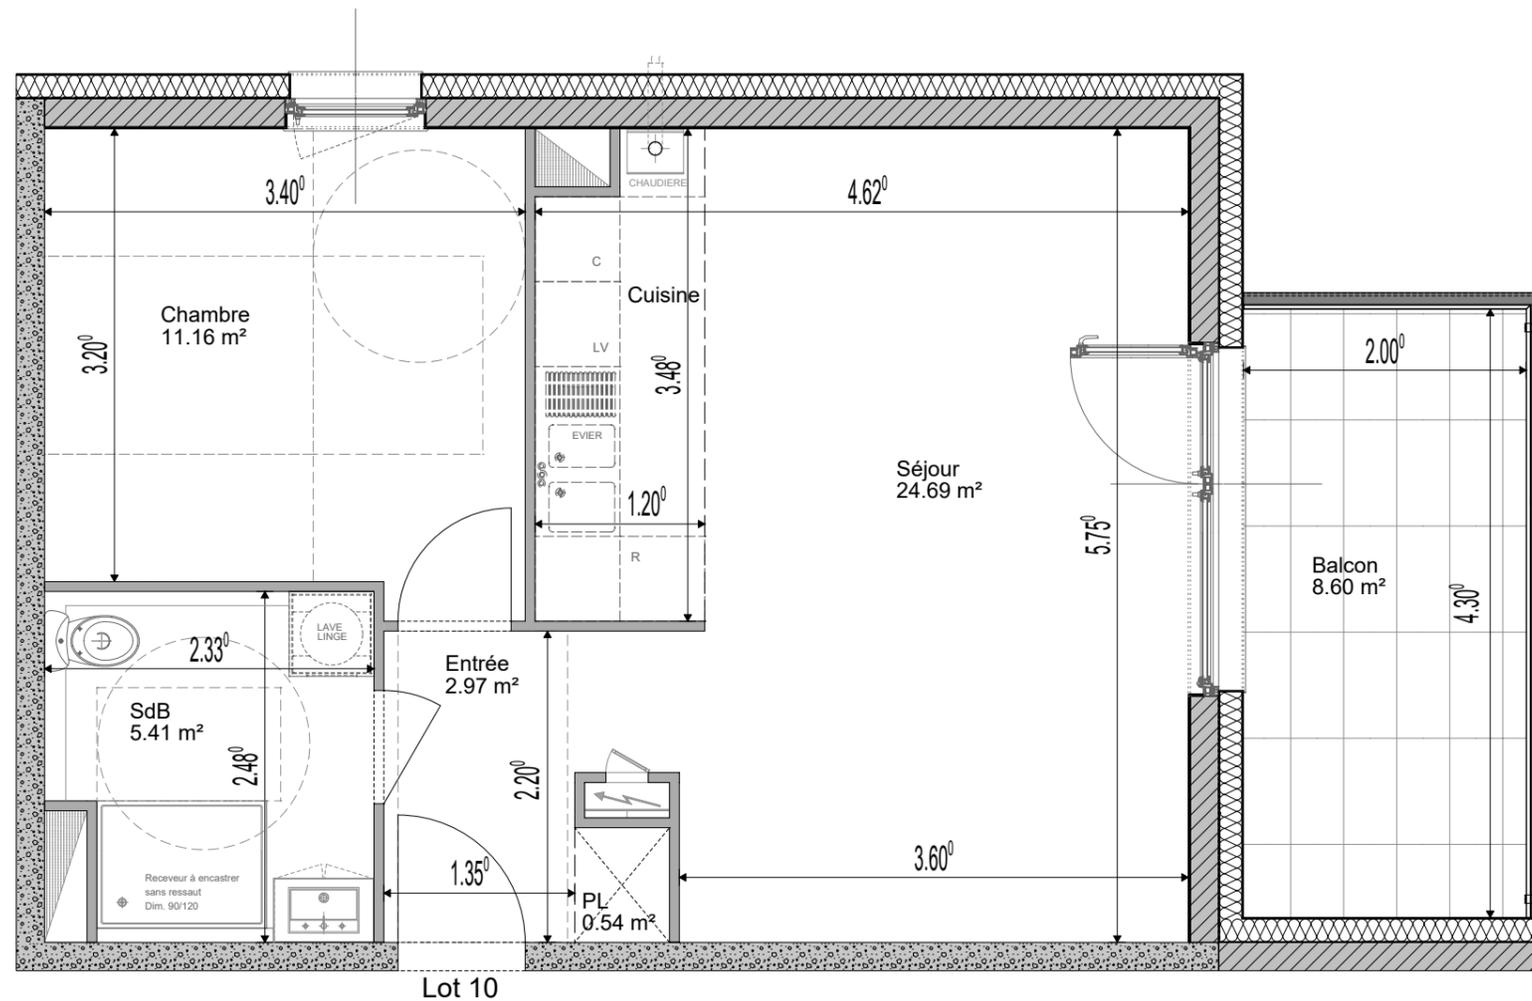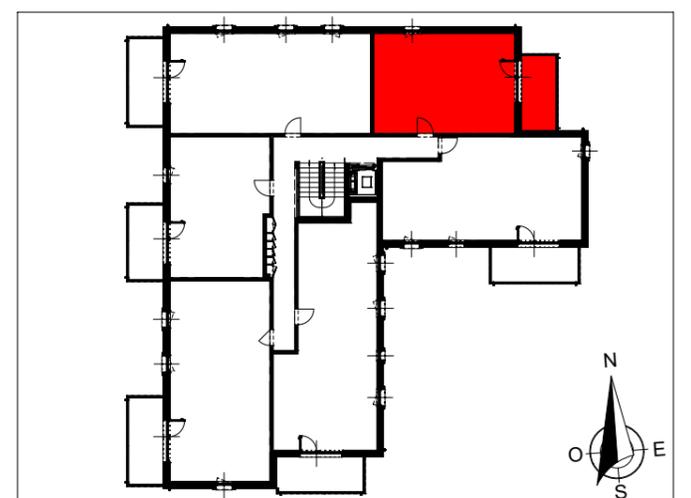

Document non contractuel: De légères modifications pourront être apportées au plan pour des raisons techniques ou réglementaires.  
 Les retombées, soffites et faux-plafonds sont représentés à titre indicatifs, ils sont susceptibles d'être modifiés.

|          |            |
|----------|------------|
| DATE     | 13.09.2021 |
| INDICE : | A          |