

Le Boréal




Rue de Hirschau
68260 KINGERSHEIM

Logement	Type	Niveau
13	3 Pièces	2ème Etage

ENTREE	6.73 m ²
PLACARD	0.68 m ²
SEJOUR / CUISINE	25.50 m ²
SALLE DE BAINS	4.95 m ²
WC	1.99 m ²
CHAMBRE 1	12.47 m ²
CHAMBRE 2	11.28 m ²

TOTAL HABITABLE 63.60 m²

Balcon 10.00 m²

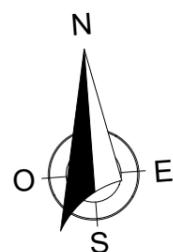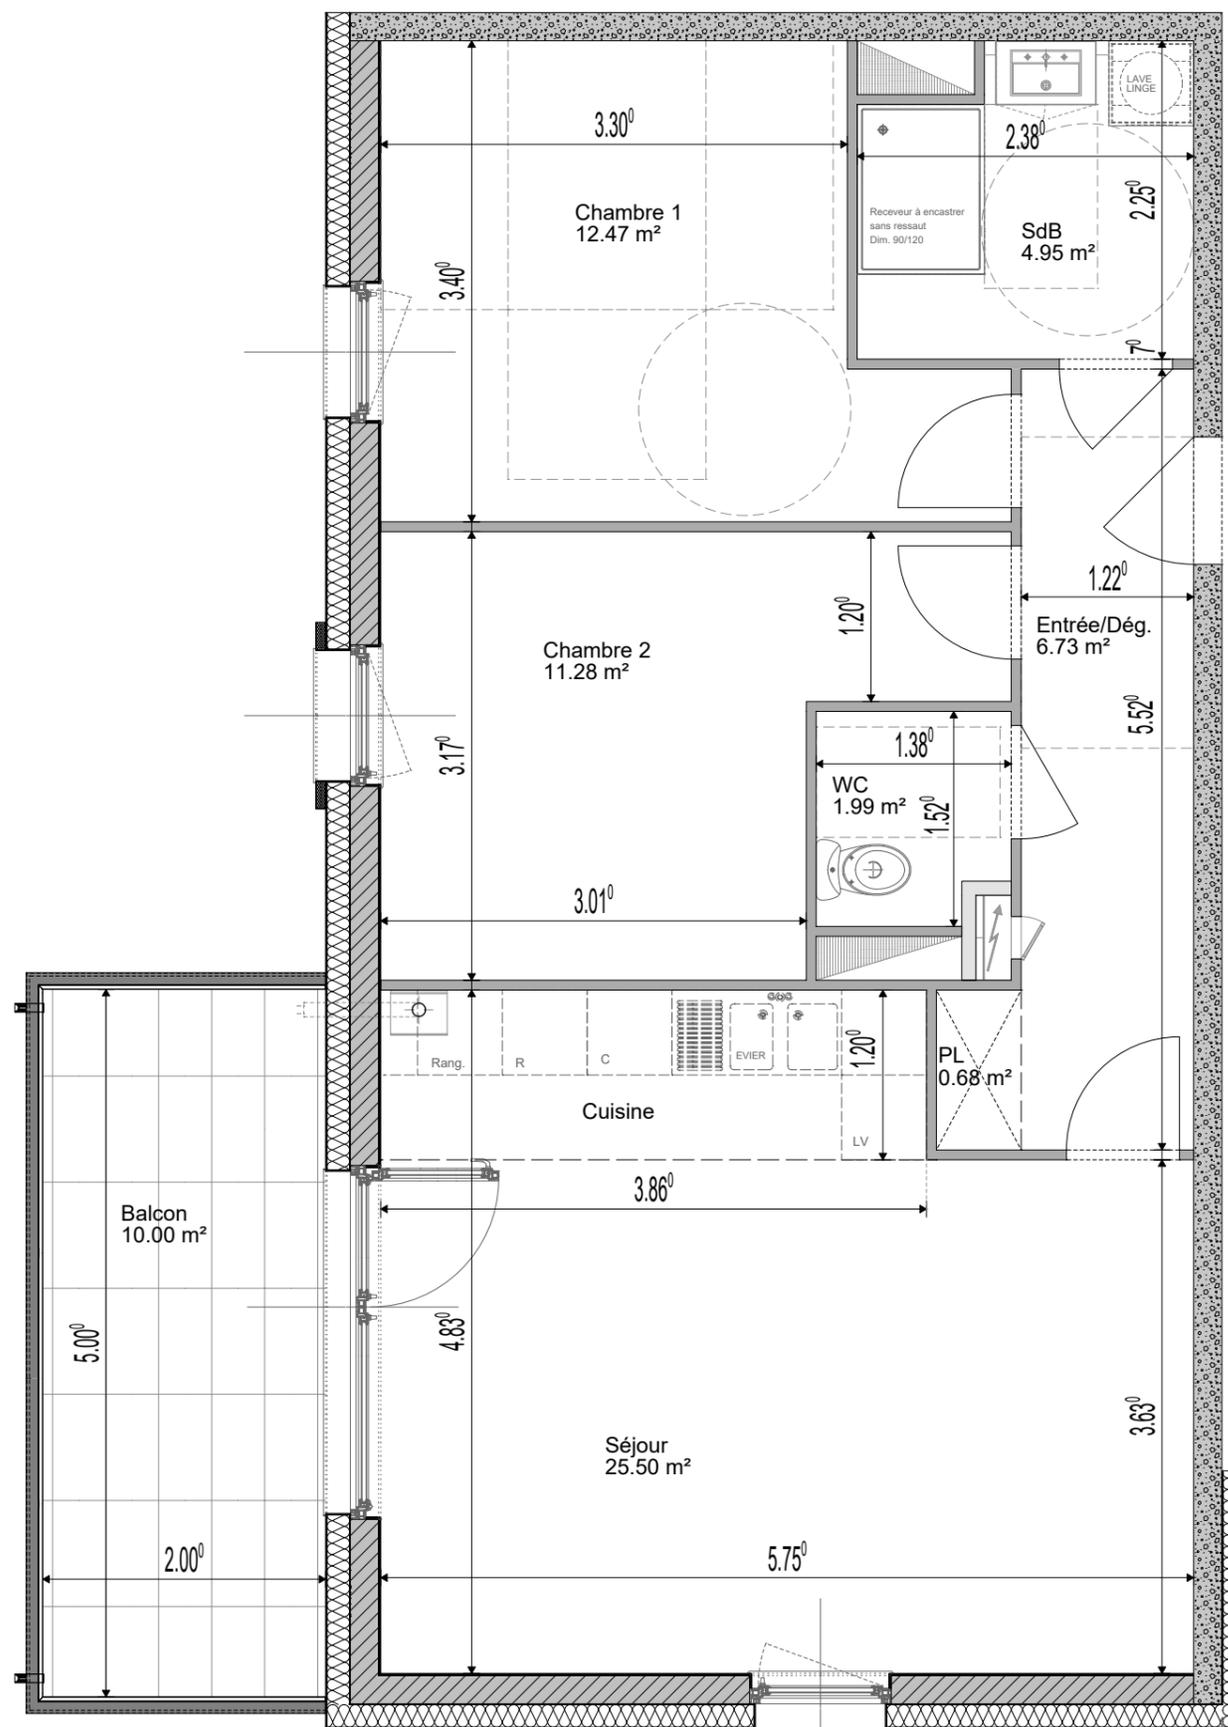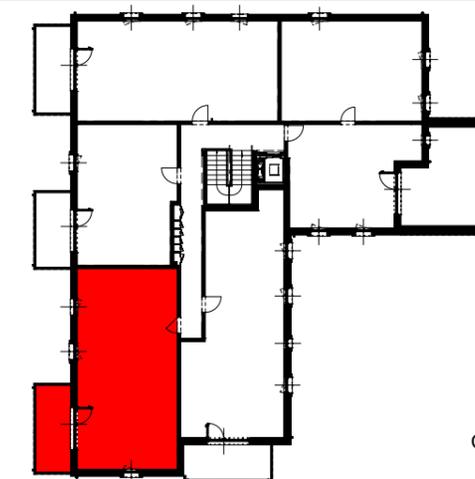

Document non contractuel: De légères modifications pourront être apportées au plan pour des raisons techniques ou réglementaires.
 Les retombées, soffites et faux-plafonds sont représentés à titre indicatifs, ils sont susceptibles d'être modifiés.

DATE 13.09.2021
 INDICE : A