


Le Boréal

Rue de Hirschau
68260 KINGERSHEIM


Logement	Type	Niveau
15	3 Pièces	2ème Etage

ENTREE	5.12 m ²
PLACARD	0.64 m ²
SEJOUR / CUISINE	28.19 m ²
SALLE DE BAINS	5.00 m ²
WC	2.13 m ²
CHAMBRE 1	12.08 m ²
CHAMBRE 2	10.31 m ²
TOTAL HABITABLE	63.47 m²

Balcon	10.00 m ²
--------	----------------------

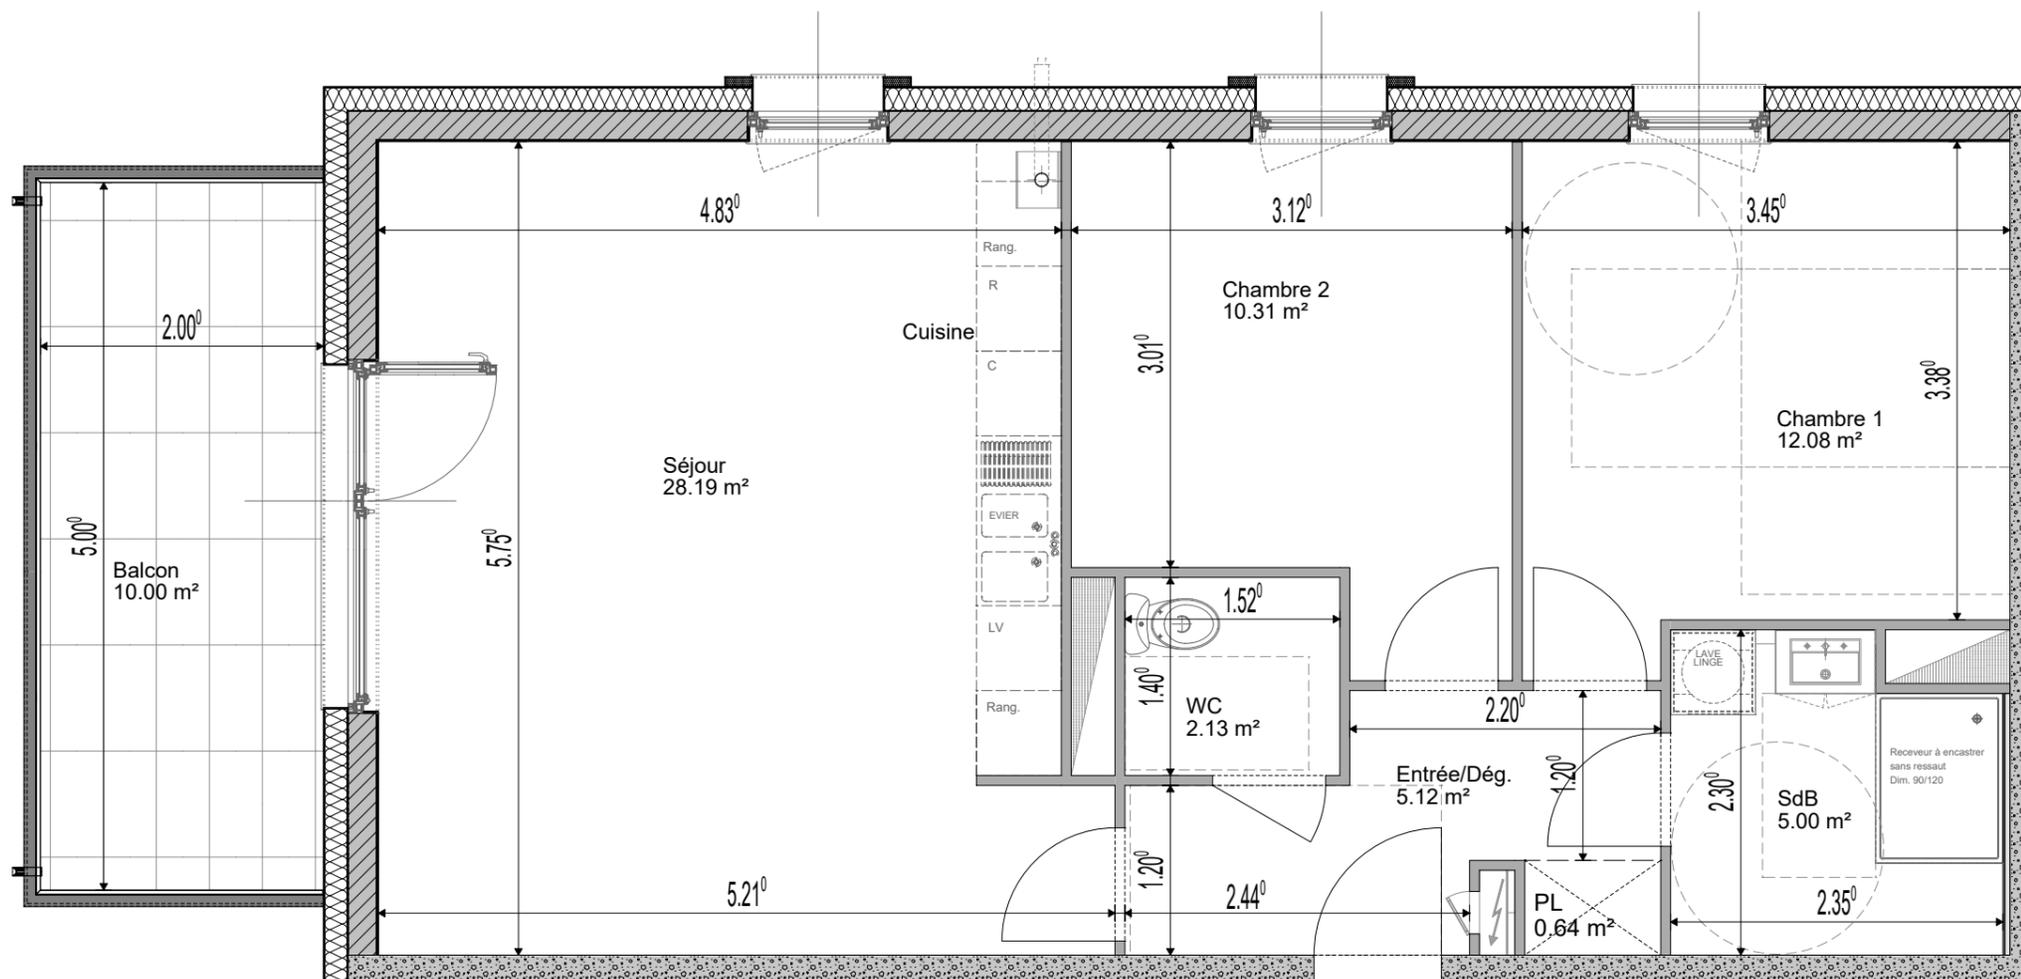

Lot 15

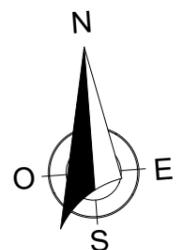

Document non contractuel: De légères modifications pourront être apportées au plan pour des raisons techniques ou réglementaires.
Les retombées, soffites et faux-plafonds sont représentés à titre indicatifs, ils sont susceptibles d'être modifiés.

DATE	13.09.2021
INDICE :	A