


Le Boréal

Rue de Hirschau
68260 KINGERSHEIM



Logement	Type	Niveau
16	4 Pièces	2ème Etage

ENTREE	4.94 m²
PLACARD	1.07 m²
SEJOUR / CUISINE	31.96 m²
SALLE DE BAINS	6.27 m²
WC	2.24 m²
DEGAGEMENT	4.45 m²
CHAMBRE 1	11.38 m²
CHAMBRE 2	10.44 m²
CHAMBRE 3	9.42 m²
TOTAL HABITABLE	82.17 m²

Terrasse	25.70 m²
----------	----------

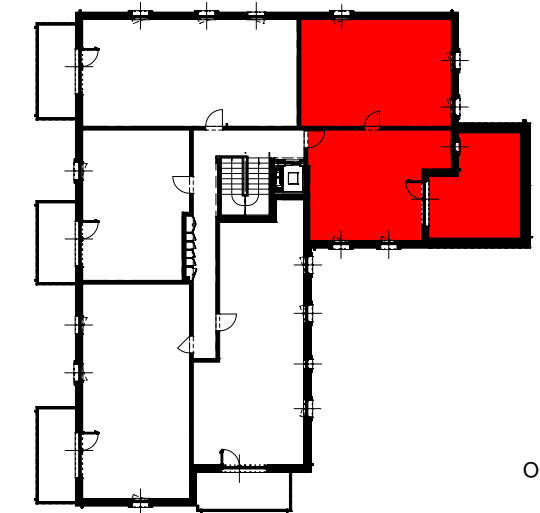

DATE	13.09.2021
INDICE :	A

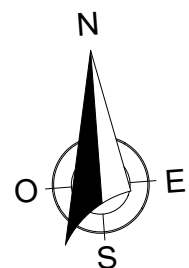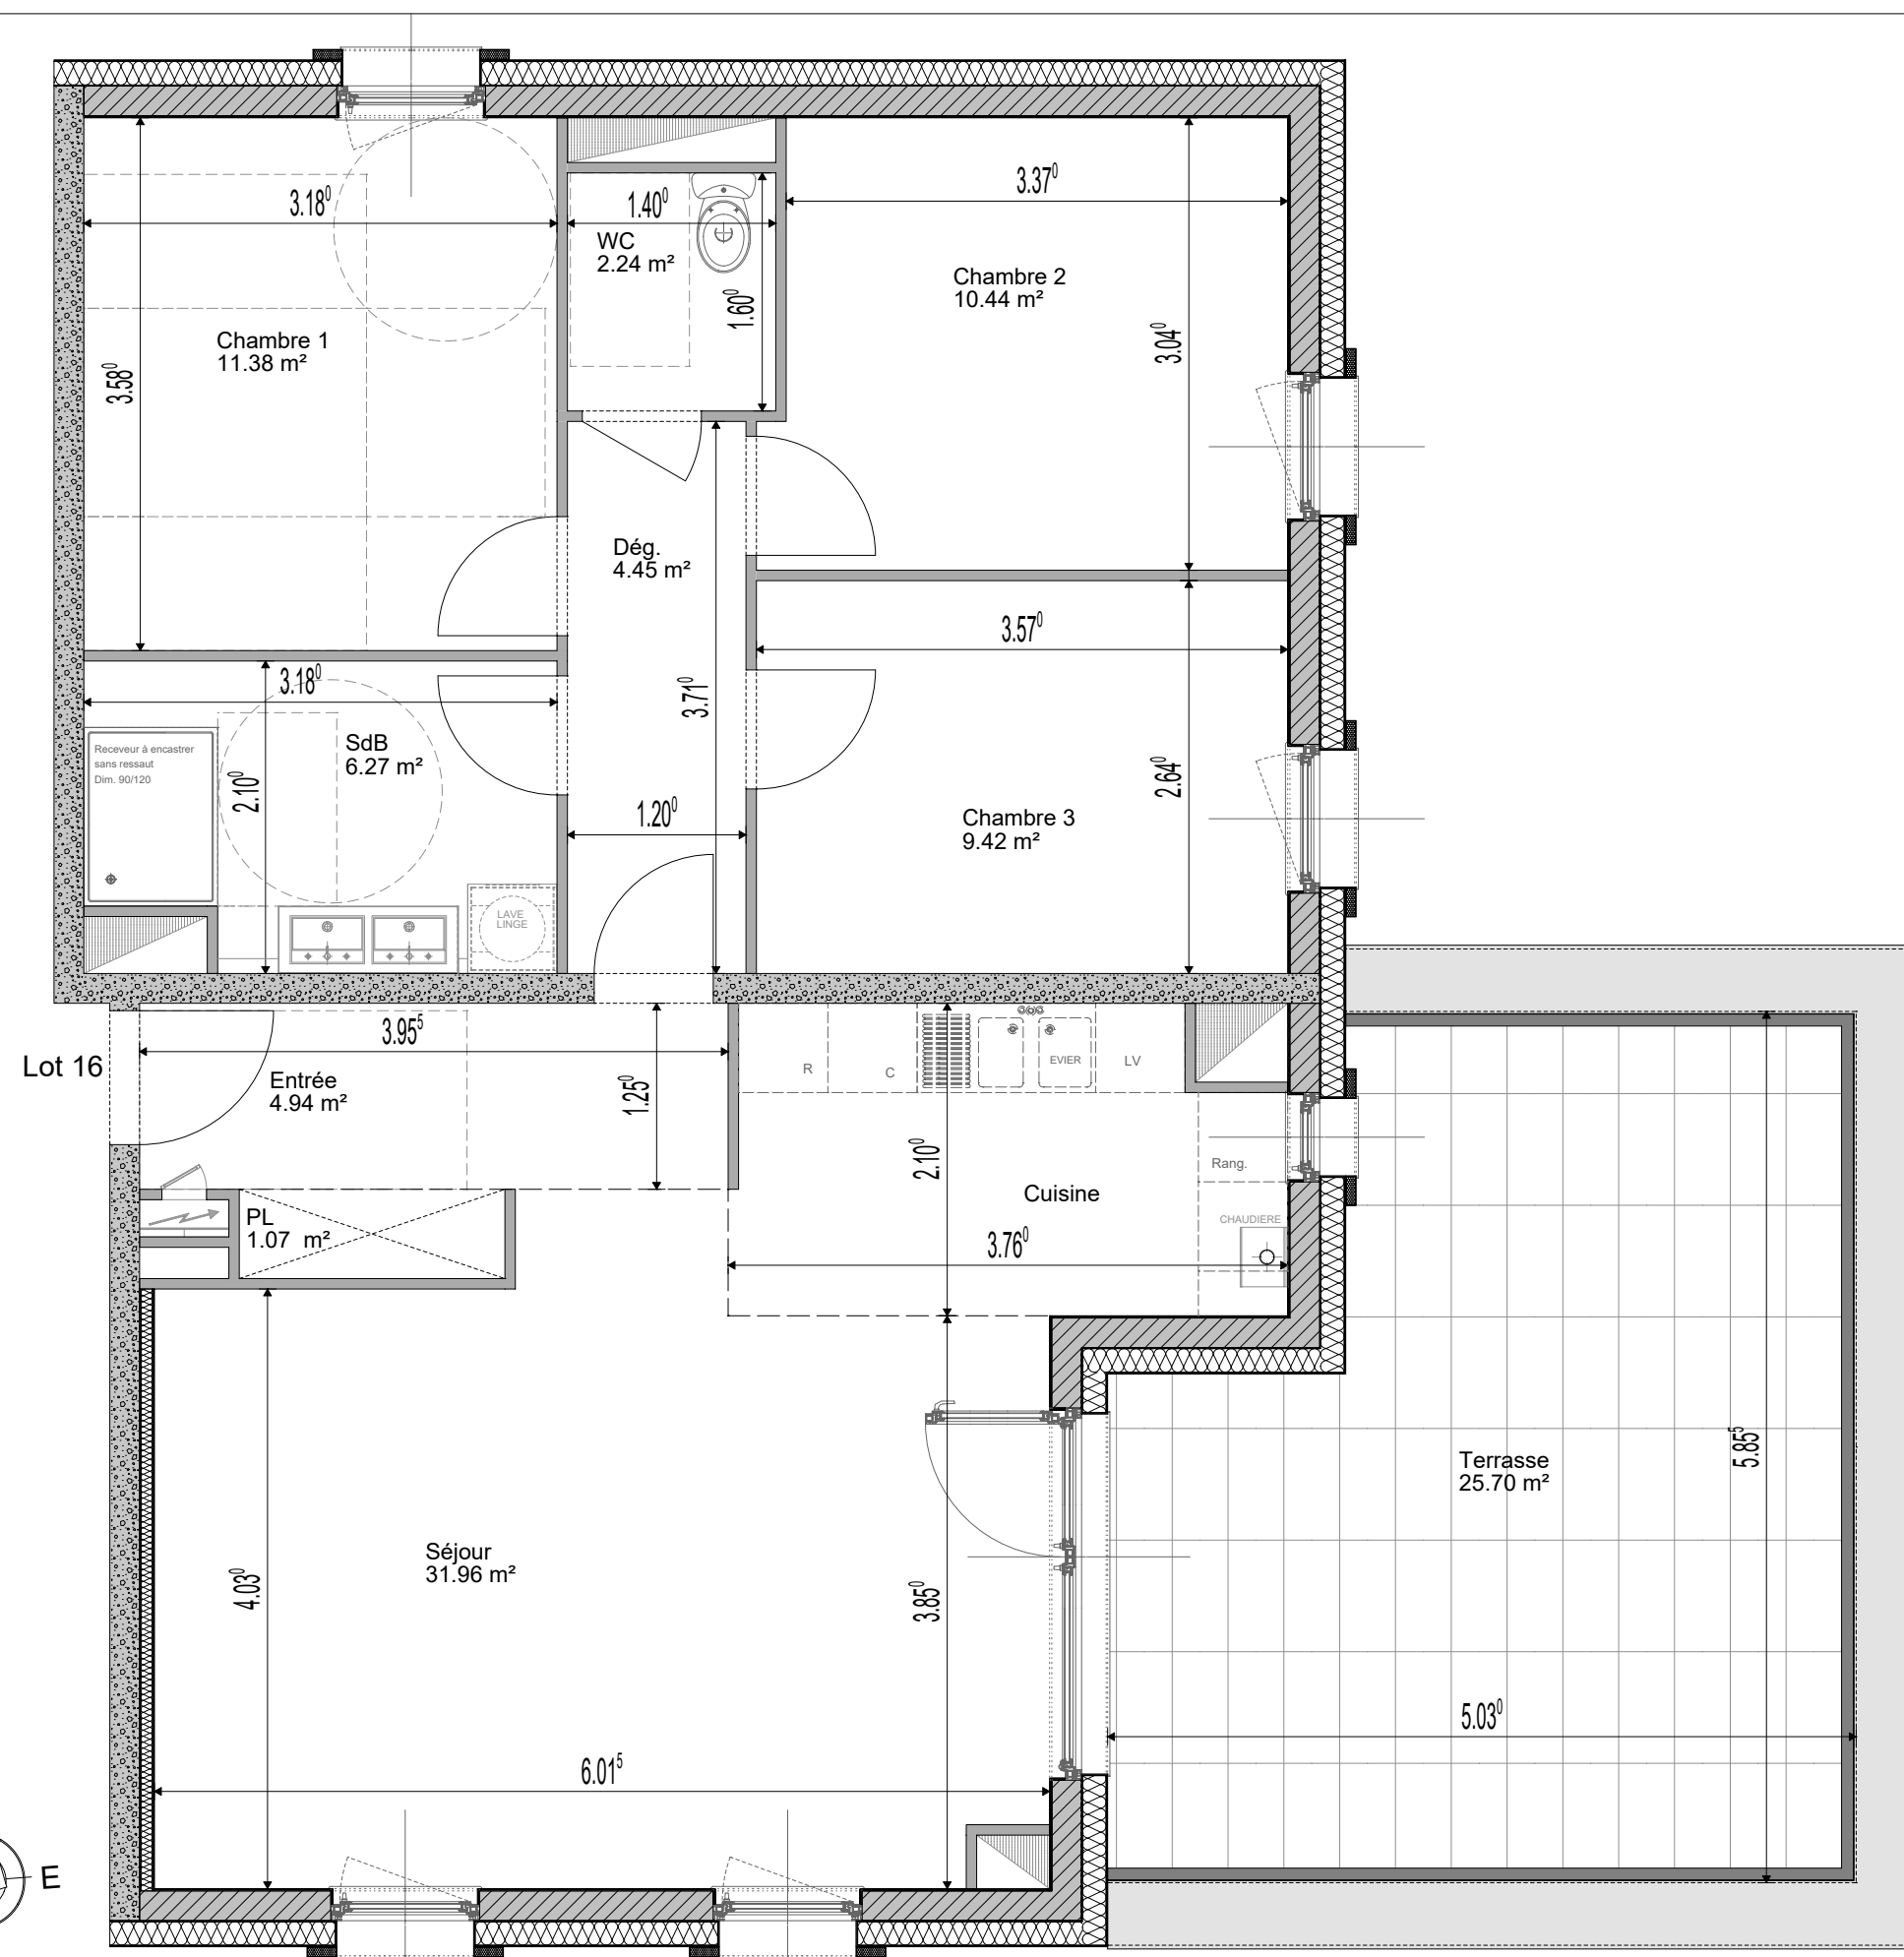

Document non contractuel: De légères modifications pourront être apportées au plan pour des raisons techniques ou réglementaires.
Les retombées, soffites et faux-plafonds sont représentés à titre indicatifs, ils sont susceptibles d'être modifiés.