




Le Boréal

Rue de Hirschau
68260 KINGERSHEIM

Logement	Type	Niveau
2	2 Pièces	RdC

ENTREE	2.97 m ²
PLACARD	0.54 m ²
SEJOUR / CUISINE	23.18 m ²
SALLE DE BAINS	5.41 m ²
CHAMBRE	11.16 m ²
TOTAL HABITABLE	43.26 m²

Terrasse	9.89 m ²
Abri de jardin	3.00 m ²
Jardin	38.34 m ²

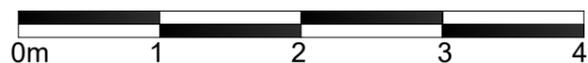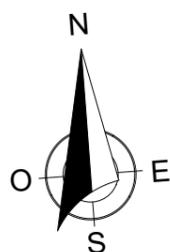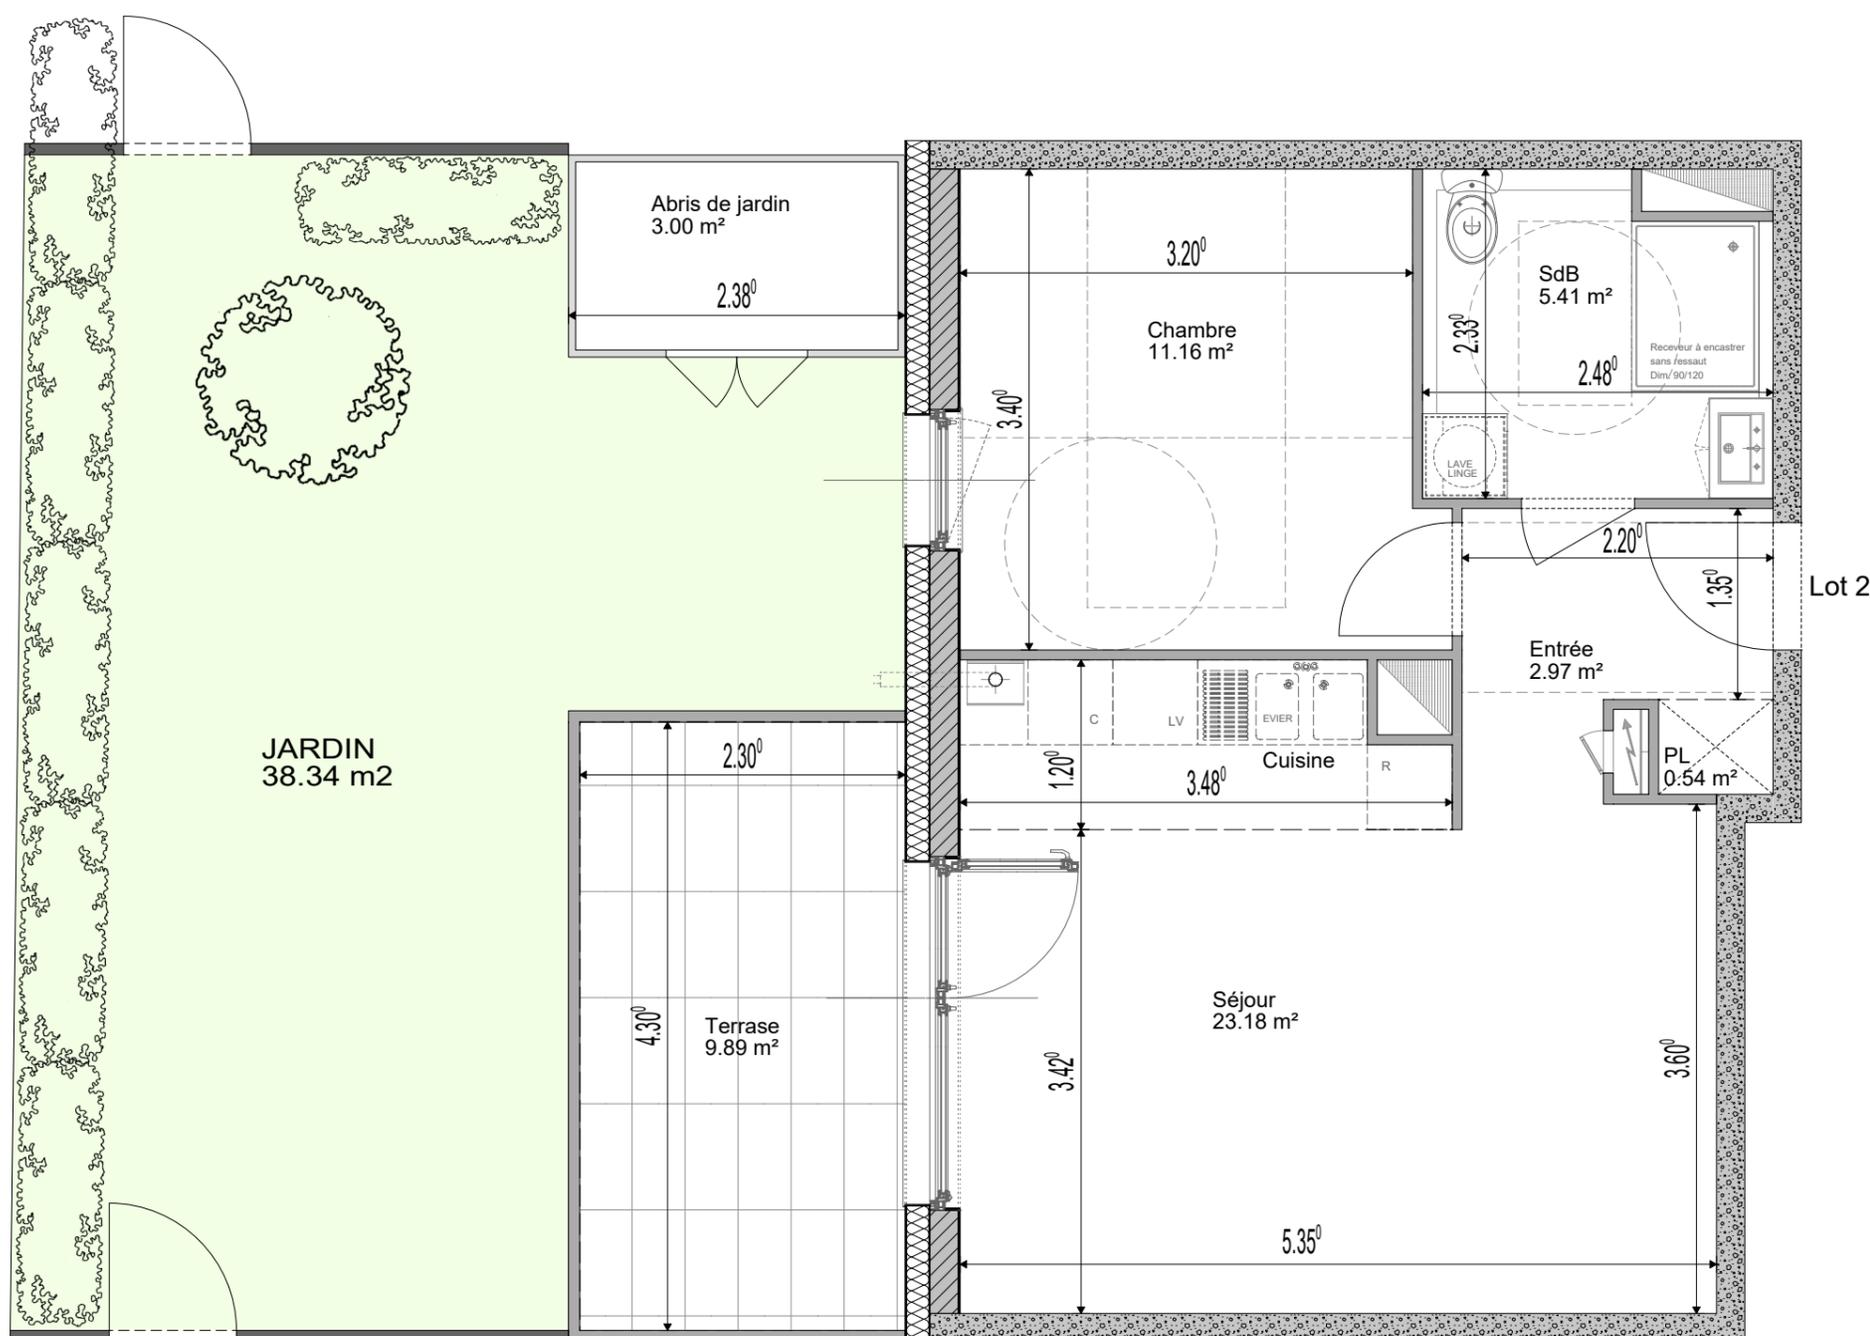

Document non contractuel: De légères modifications pourront être apportées au plan pour des raisons techniques ou réglementaires.
 Les retombées, soffites et faux-plafonds sont représentés à titre indicatifs, ils sont susceptibles d'être modifiés.

DATE	13.09.2021
INDICE :	A