


Le Boréal

Rue de Hirschau
68260 KINGERSHEIM

Logement	Type	Niveau
3	3 Pièces	RdC

ENTREE	5.12 m ²
PLACARD	0.64 m ²
SEJOUR / CUISINE	28.19 m ²
SALLE DE BAINS	5.00 m ²
WC	2.13 m ²
CHAMBRE 1	12.08 m ²
CHAMBRE 2	10.31 m ²
TOTAL HABITABLE	63.47 m²

Terrasse	10.12 m ²
Abri de jardin	3.00 m ²
Jardin	110.50 m ²

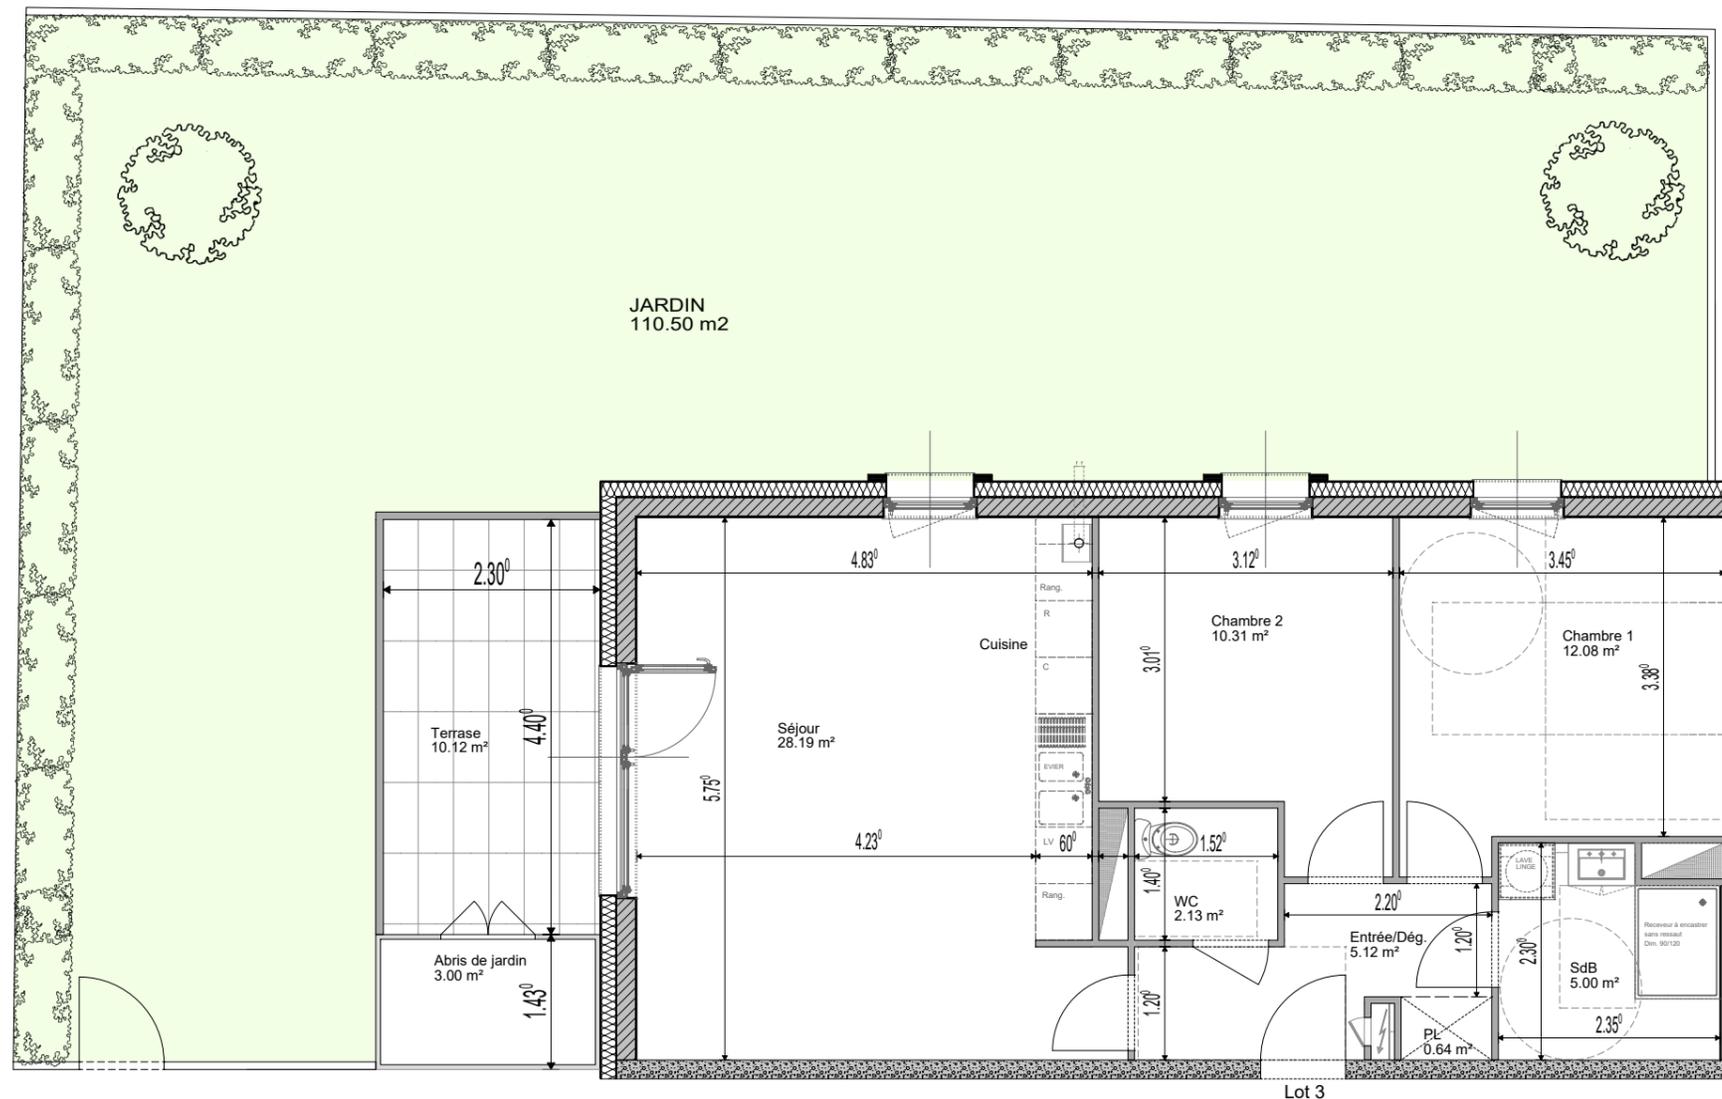

Document non contractuel: De légères modifications pourront être apportées au plan pour des raisons techniques ou réglementaires.
Les retombées, soffites et faux-plafonds sont représentés à titre indicatifs, ils sont susceptibles d'être modifiés.

DATE	13.09.2021
INDICE :	A