

Le Boréal


Rue de Hirschau
68260 KINGERSHEIM

Logement	Type	Niveau
4	2 Pièces	RdC


ENTREE	2.97 m ²
PLACARD	0.54 m ²
SEJOUR / CUISINE	24.69 m ²
SALLE DE BAINS	5.41 m ²
CHAMBRE	11.16 m ²

TOTAL HABITABLE	44.77 m²
-----------------	----------------------------

Terrasse	10.12 m ²
Abri de jardin	3.00 m ²
Jardin	117.90 m ²

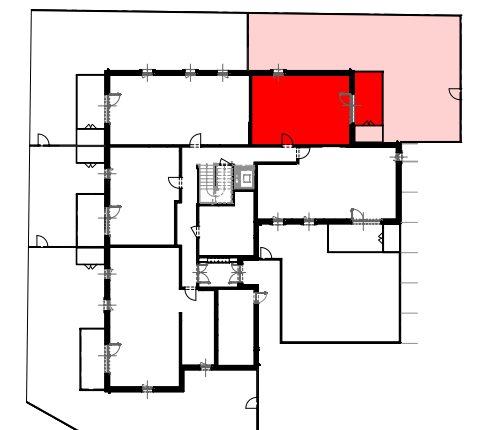

DATE	13.09.2021
INDICE :	A

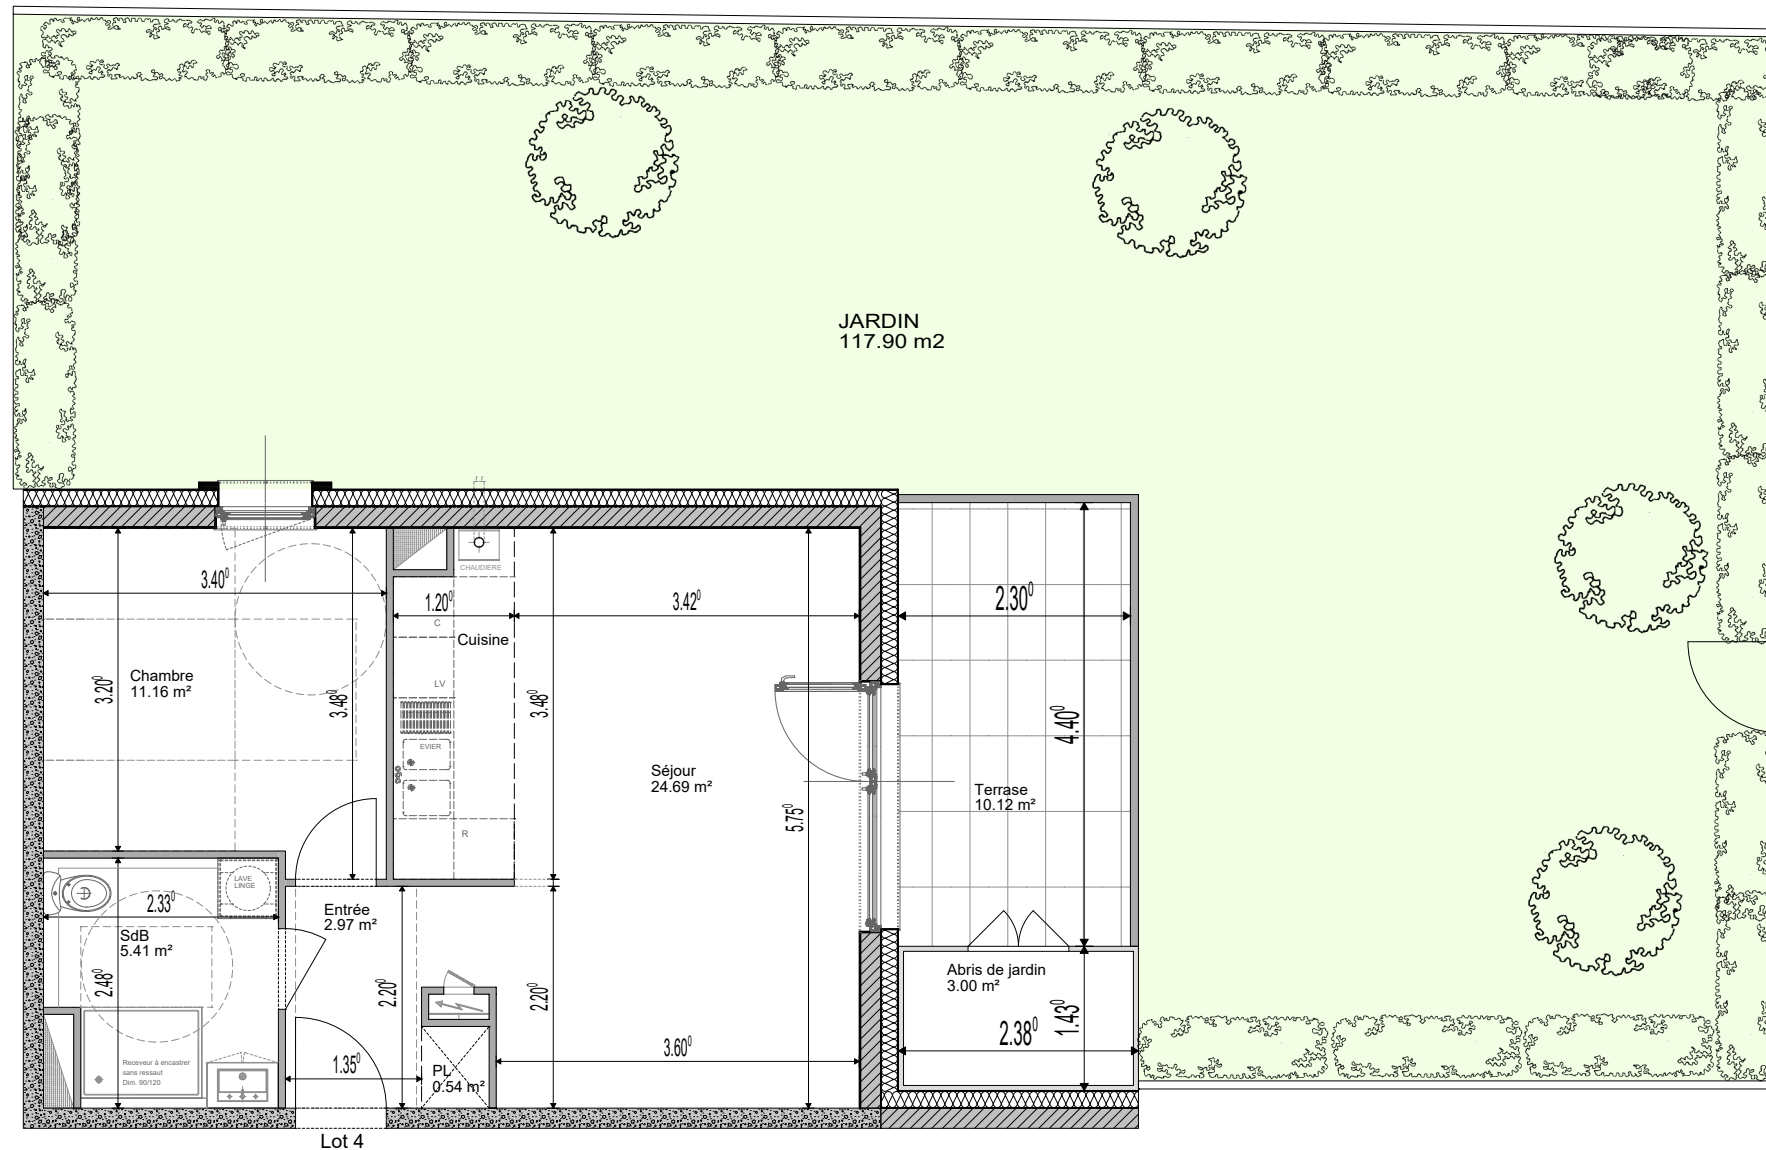

Document non contractuel: De légères modifications pourront être apportées au plan pour des raisons techniques ou réglementaires.
Les retombées, soffites et faux-plafonds sont représentés à titre indicatifs, ils sont susceptibles d'être modifiés.