



Le Boréal

Rue de Hirschau
68260 KINGERSHEIM

Logement	Type	Niveau
5	3 Pièces	RdC

ENTREE	5.29 m ²
PLACARD	0.72 m ²
SEJOUR / CUISINE	25.30 m ²
SALLE DE BAINS	5.37 m ²
WC	1.80 m ²
CHAMBRE 1	13.24 m ²
CHAMBRE 2	9.00 m ²
TOTAL HABITABLE	60.72 m²

Terrasse	10.35 m ²
Abri de jardin	3.00 m ²
Jardin	85.90 m ²

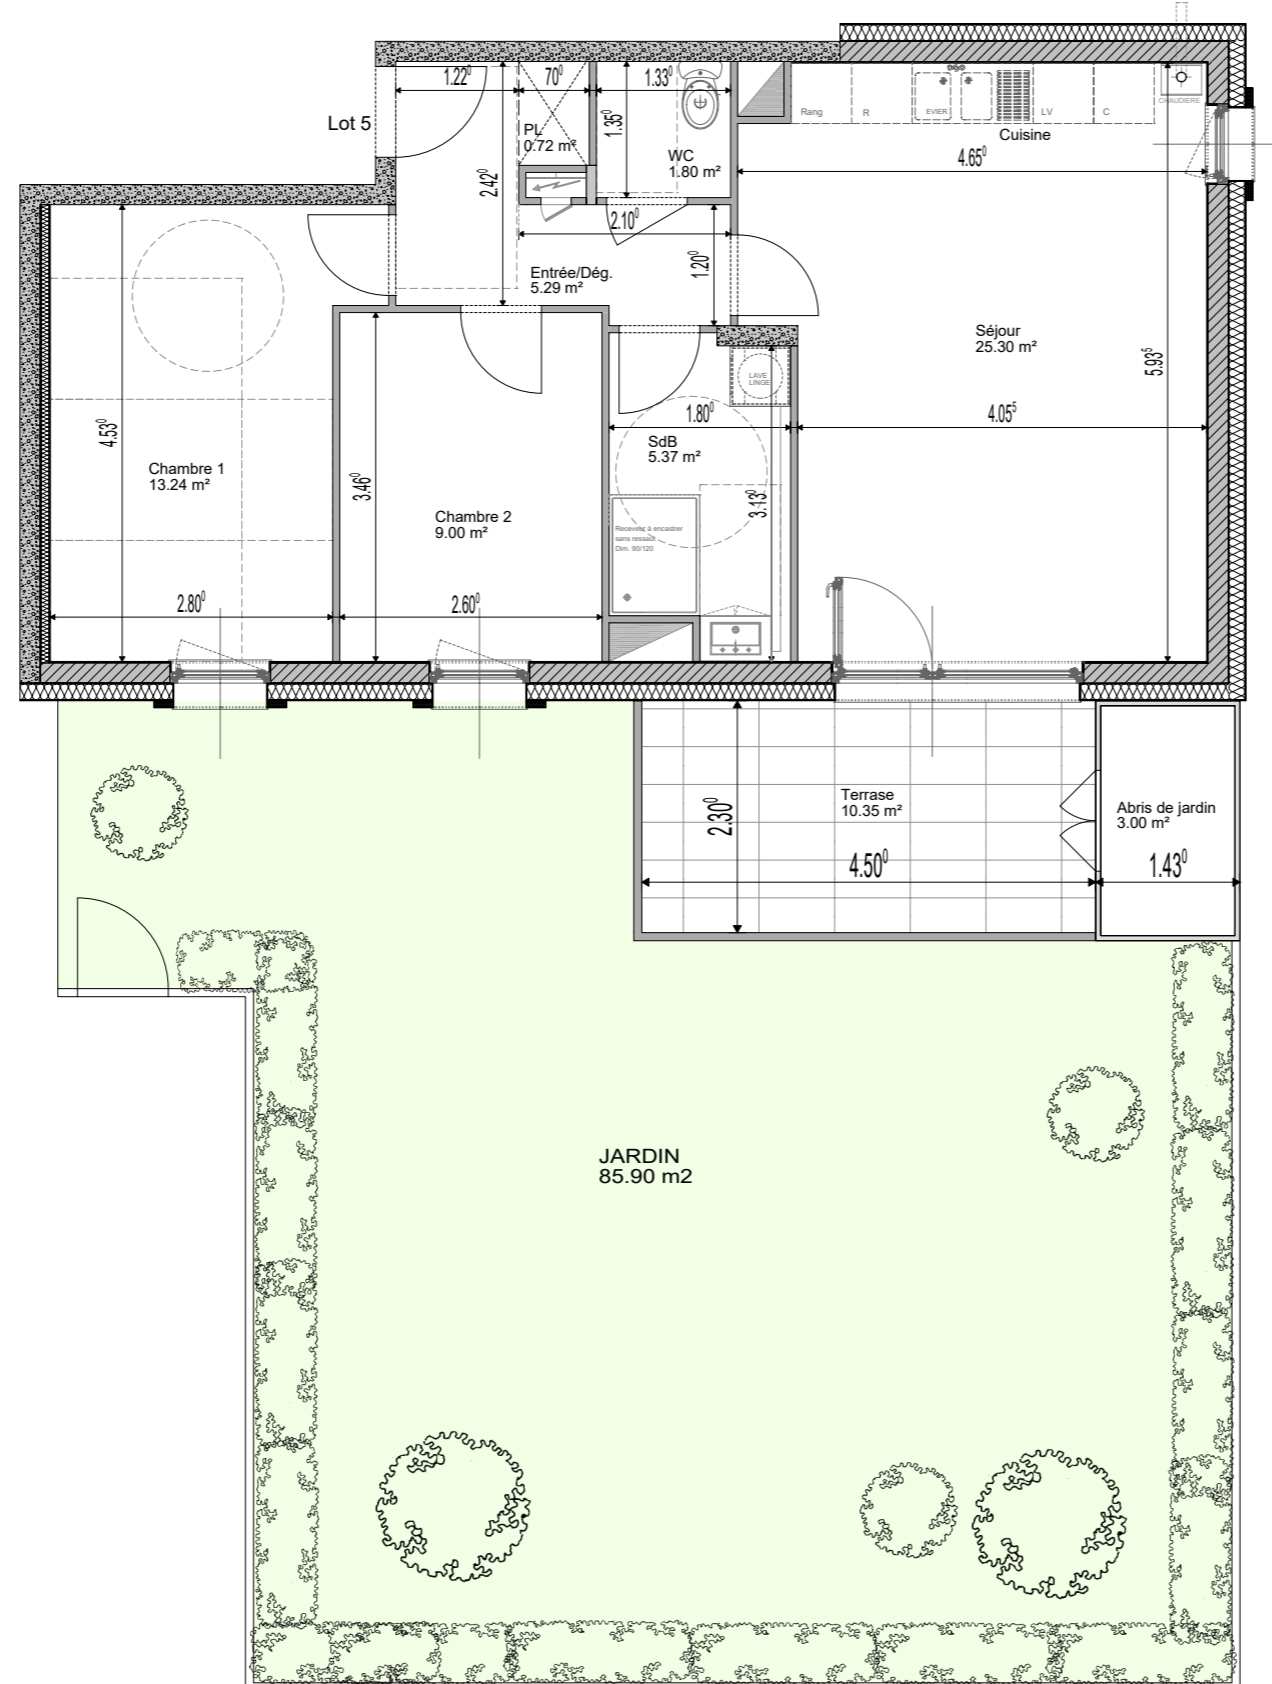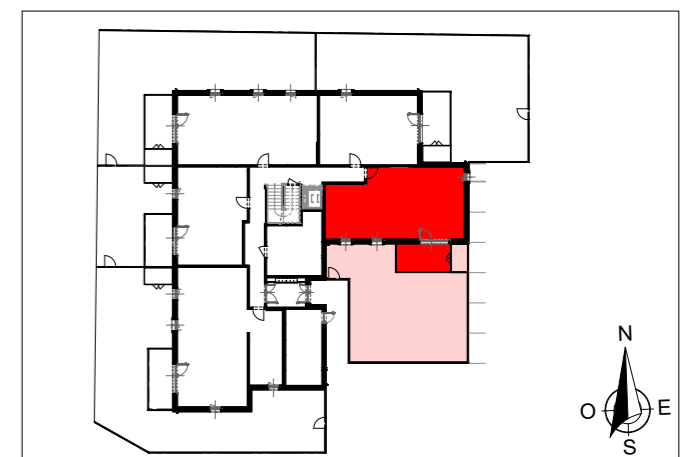

Document non contractuel: De légères modifications pourront être apportées au plan pour des raisons techniques ou réglementaires.
Les retombées, soffites et faux-plafonds sont représentés à titre indicatifs, ils sont susceptibles d'être modifiés.

DATE	13.09.2021
INDICE :	A