



Le Boréal

Rue de Hirschau
68260 KINGERSHEIM

Logement	Type	Niveau
6	3 Pièces	1er étage

ENTREE	5.87 m ²
PLACARD	0.63 m ²
SEJOUR / CUISINE	27.30 m ²
SALLE DE BAINS	5.70 m ²
WC	1.89 m ²
CHAMBRE 1	13.64 m ²
DRESSING	1.69 m ²
CHAMBRE 2	9.50 m ²
TOTAL HABITABLE	66.22 m²

Balcon	10.00 m ²
--------	----------------------

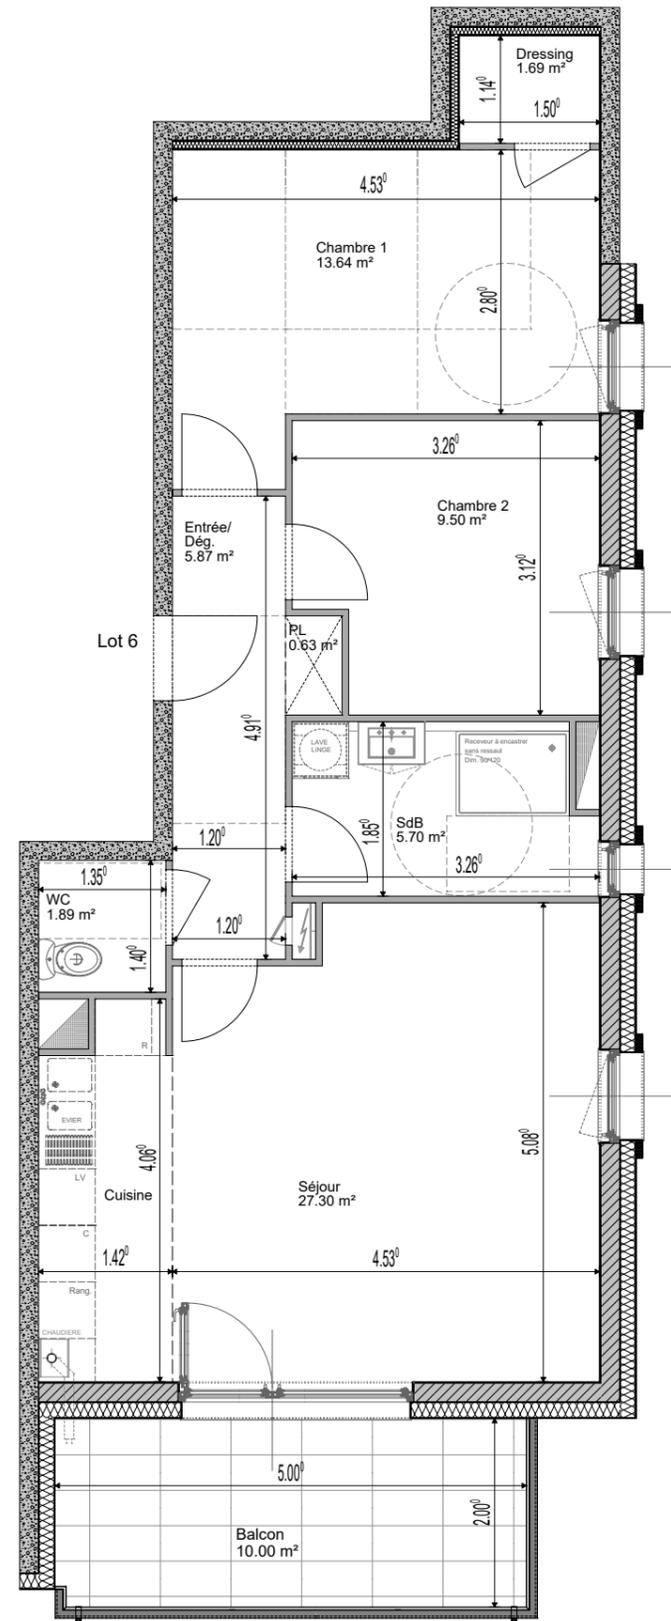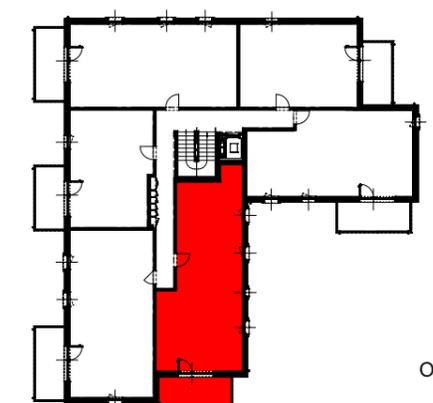

Document non contractuel: De légères modifications pourront être apportées au plan pour des raisons techniques ou réglementaires.
Les retombées, soffites et faux-plafonds sont représentés à titre indicatifs, ils sont susceptibles d'être modifiés.

DATE	13.09.2021
INDICE :	A