

Résidence Othentik

4 rue de Hombourg
68490 OTTMARSHEIM

Logement	Type	Niveau
103	3 Pièces	RdC


ENTREE	6.40 m ²
SEJOUR / CUISINE	28.86 m ²
PLACARD	0.77 m ²
WC	1.89 m ²
SALLE DE BAINS	4.63 m ²
CHAMBRE 1	11.90 m ²
CHAMBRE 2	9.96 m ²
TOTAL SURFACE HABITABLE	64.41 m²

Terrasse	15.00 m ²
Jardin privatif	143.75 m ²
TOTAL ANNEXES	158.75 m²



SIGNATURES

DATE	25.05.2023
INDICE :	A

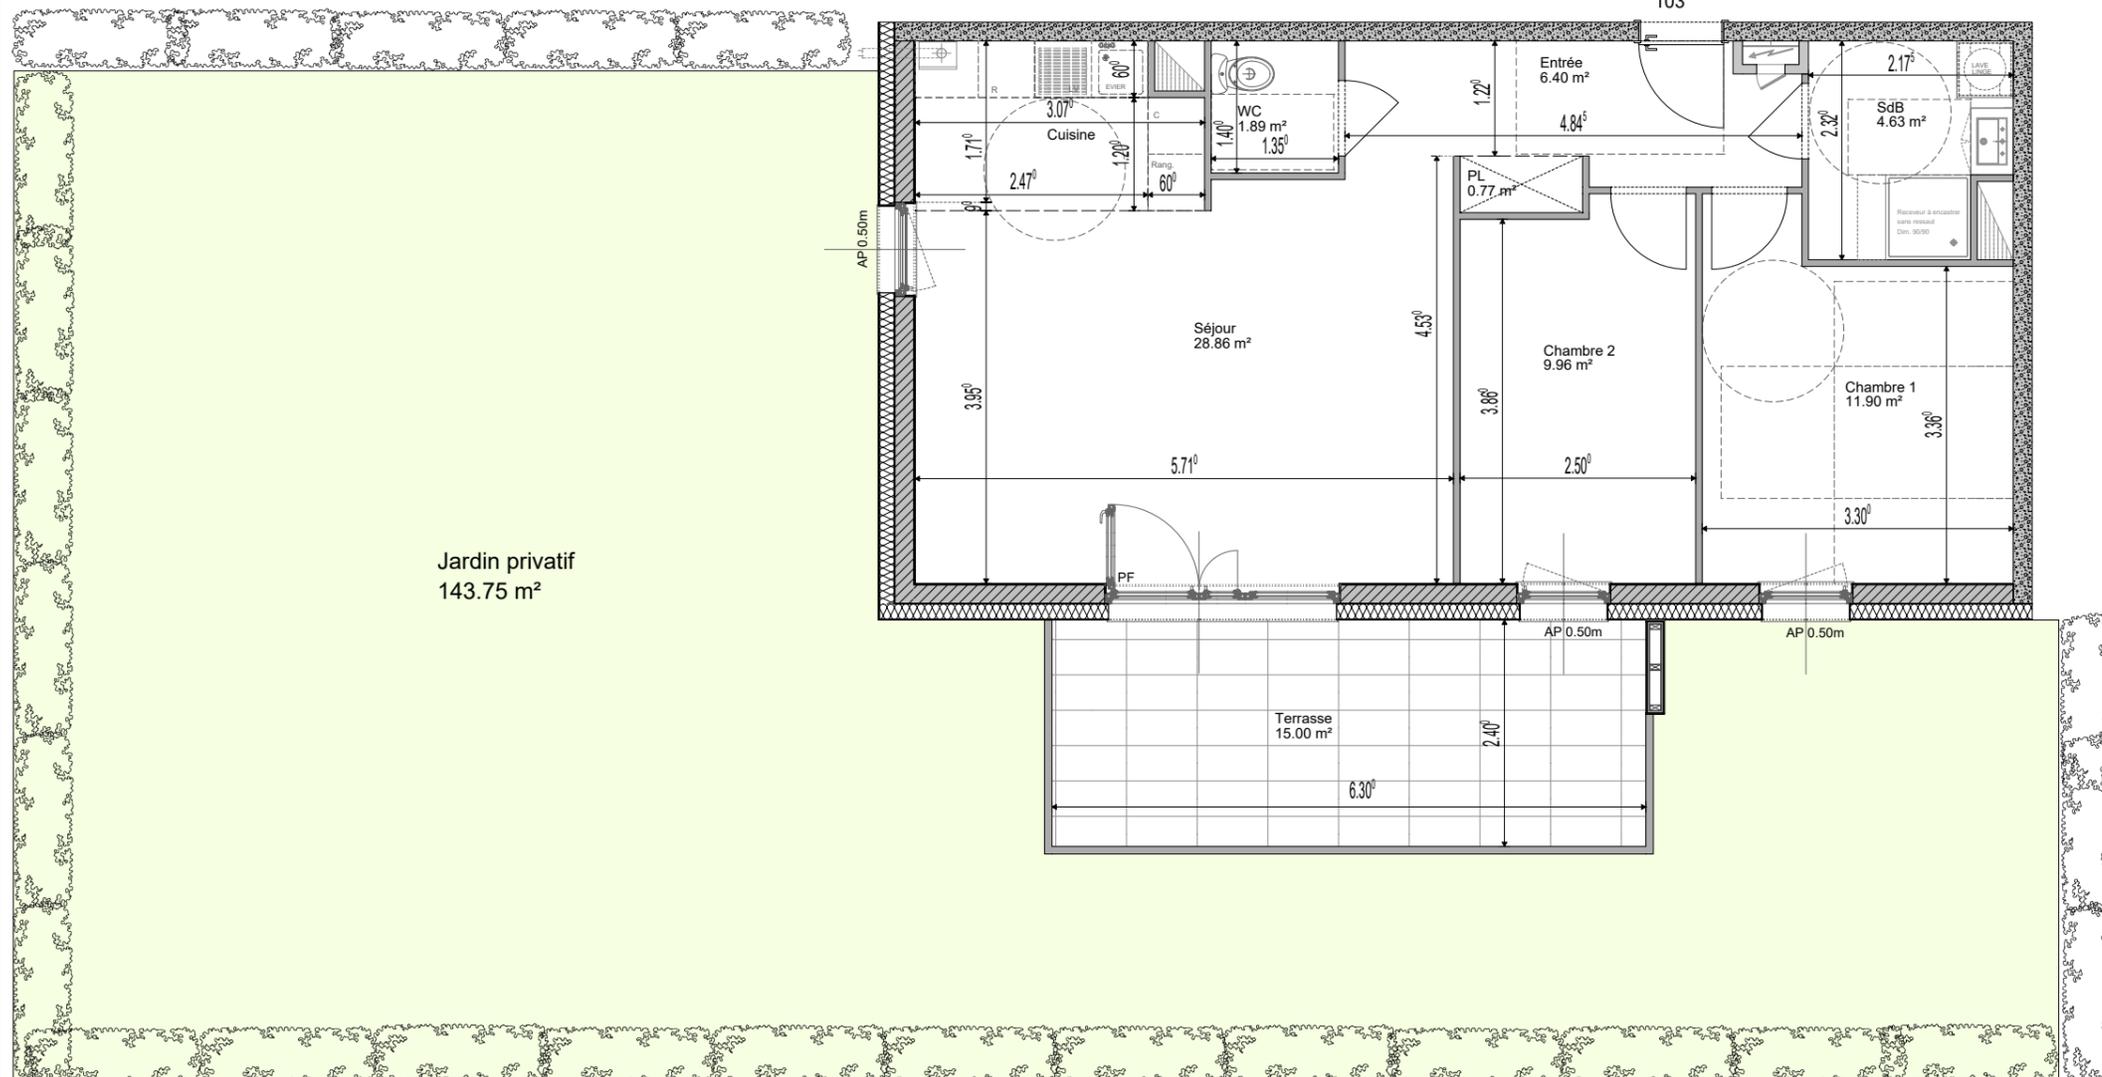

Document non contractuel: De légères modifications pourront être apportées au plan pour des raisons techniques ou réglementaires.
 Les retombées, soffites et faux-plafonds sont représentés à titre indicatifs, ils sont susceptibles d'être modifiés.