


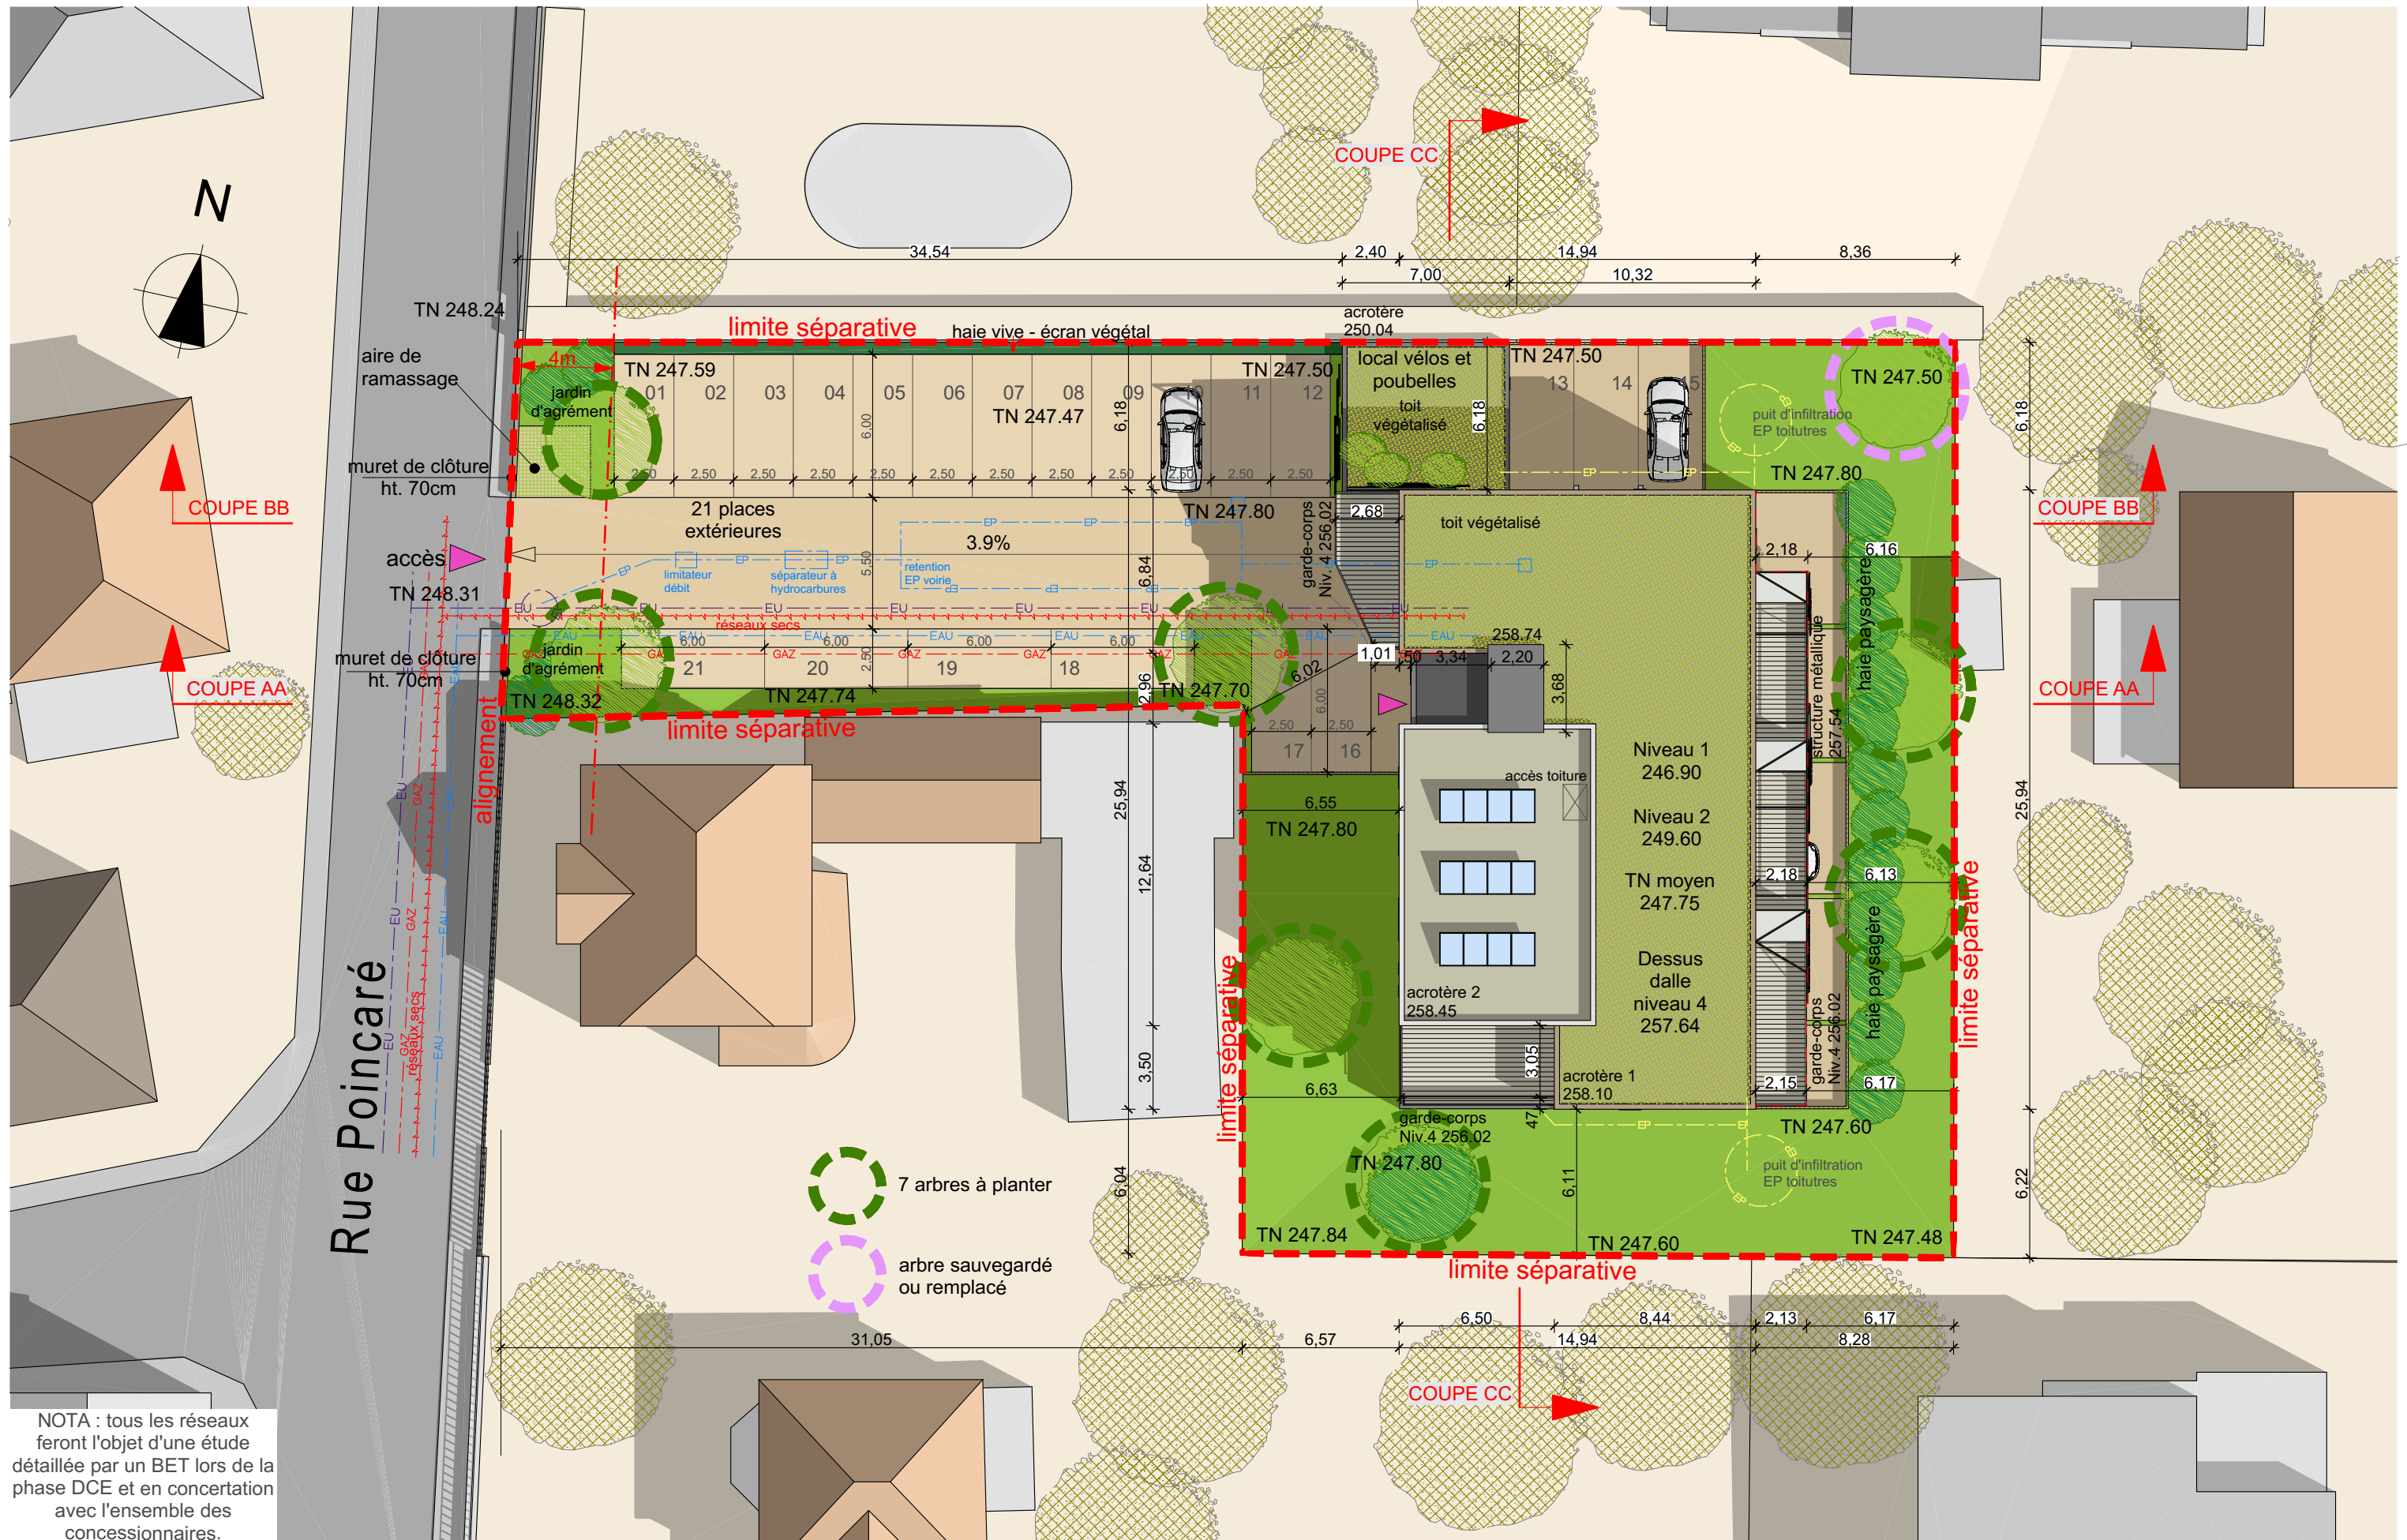

NOTA : tous les réseaux feront l'objet d'une étude détaillée par un BET lors de la phase DCE et en concertation avec l'ensemble des concessionnaires.

LUTTERBACH	68 460 15 rue Poincaré
PC	Construction de logements

MAITRE D'OUVRAGE	
SCI DU CHANOINE	3 RUE PEGASE 67960 ENTZHEIM
GERANT : ESPACE FINANCES S.A.	TEL : 03 88 15 40 60 FAX : 03 88 15 90 60

EQUIPE DE CONCEPTION	
POLYLIGNE GROUPEMENT DE CONCEPTION	Aéroparc de Strasbourg 3 rue Pégase 67960 ENTZHEIM téléphone 03 88 15 70 30 télécopie 03 88 15 90 61
DANIEL BOESS architecte d.p.l.g d.boess@gmail.com	

PLAN N° : PC-03	PC 02	12 2019 IGN69
ARCH N° : 622	PLAN MASSE	1:250