


# ARBOR&SENS

Rue Poincaré, Lutterbach

## Logement 3P 105

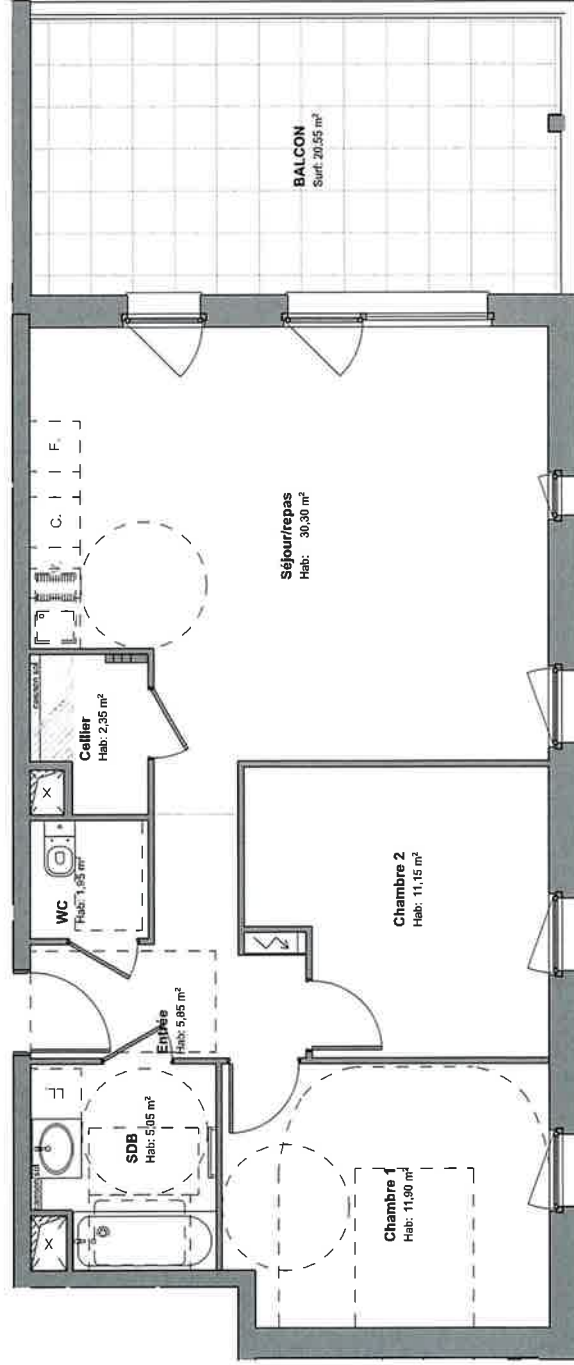

Pièces	Surf. habitable
Cellier	2,35 <sup>5</sup>
Chambre 1	11,9
Chambre 2	11,1 <sup>5</sup>
Entrée	5,8 <sup>5</sup>
SDB	5,0 <sup>5</sup>
Séjour/repas	30,3
WC	1,9 <sup>5</sup>
	<b>68,5<sup>5</sup> m<sup>2</sup></b>

Balcon  
Surf. 20,55m<sup>2</sup>



Etage 1

### LOCALISATION SURFACES

Pour l'acquéreur

Pour le vendeur

Edition du 25/09/2020

Echelle 1:60

## PLAN DE VENTE

NOTA: Les superficies données sont approximatives et les surfaces habitables sont conformes au décret du 23 mars 1967 (art. 4). Des modifications sont susceptibles d'être apportées à ce plan en fonction des nécessités techniques, réglementaires ou de réalisation. Les surfaces sont données en mètres carrés. Les équipements sont indiqués par des symboles. Les colliers, moulures, corniches, stores, escaliers, crudités, trappes de visite, descente d'eau pluviale, équipements électriques ne sont pas représentés, ils sont indiqués sur le plan à titre indicatif.

Aéroparc de Strasbourg  
3 rue Pégase  
67960 ENTZHEIM



TEL : 03 88 15 40 50  
www.stradim.fr