

Harmonia


21 rue de Paris
68128 VILLAGE-NEUF

| Logement | Type | Niveau |
|------------|-----------------|----------------|
| 105 | 3 Pièces | Etage 1 |

| | |
|------------------|----------------------|
| ENTREE | 5.78 m ² |
| PLACARD | 0.84 m ² |
| SEJOUR / CUISINE | 30.61 m ² |
| SALLE DE BAINS | 4.88 m ² |
| WC | 1.76 m ² |
| CHAMBRE 1 | 12.49 m ² |
| CHAMBRE 2 | 10.95 m ² |




TOTAL SURFACE HABITABLE **67.31 m²**

| | |
|-----------|---------------------|
| Rangement | 2.40 m ² |
| Balcon | 8.00 m ² |

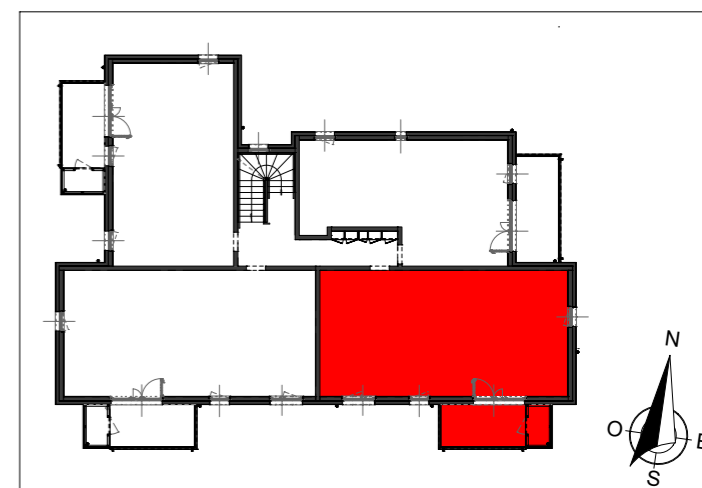

SIGNATURES

| | |
|----------|------------|
| DATE | 17.07.2023 |
| INDICE : | A |

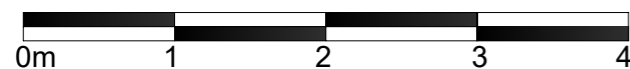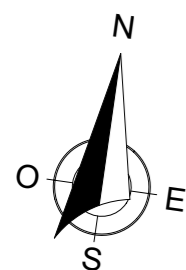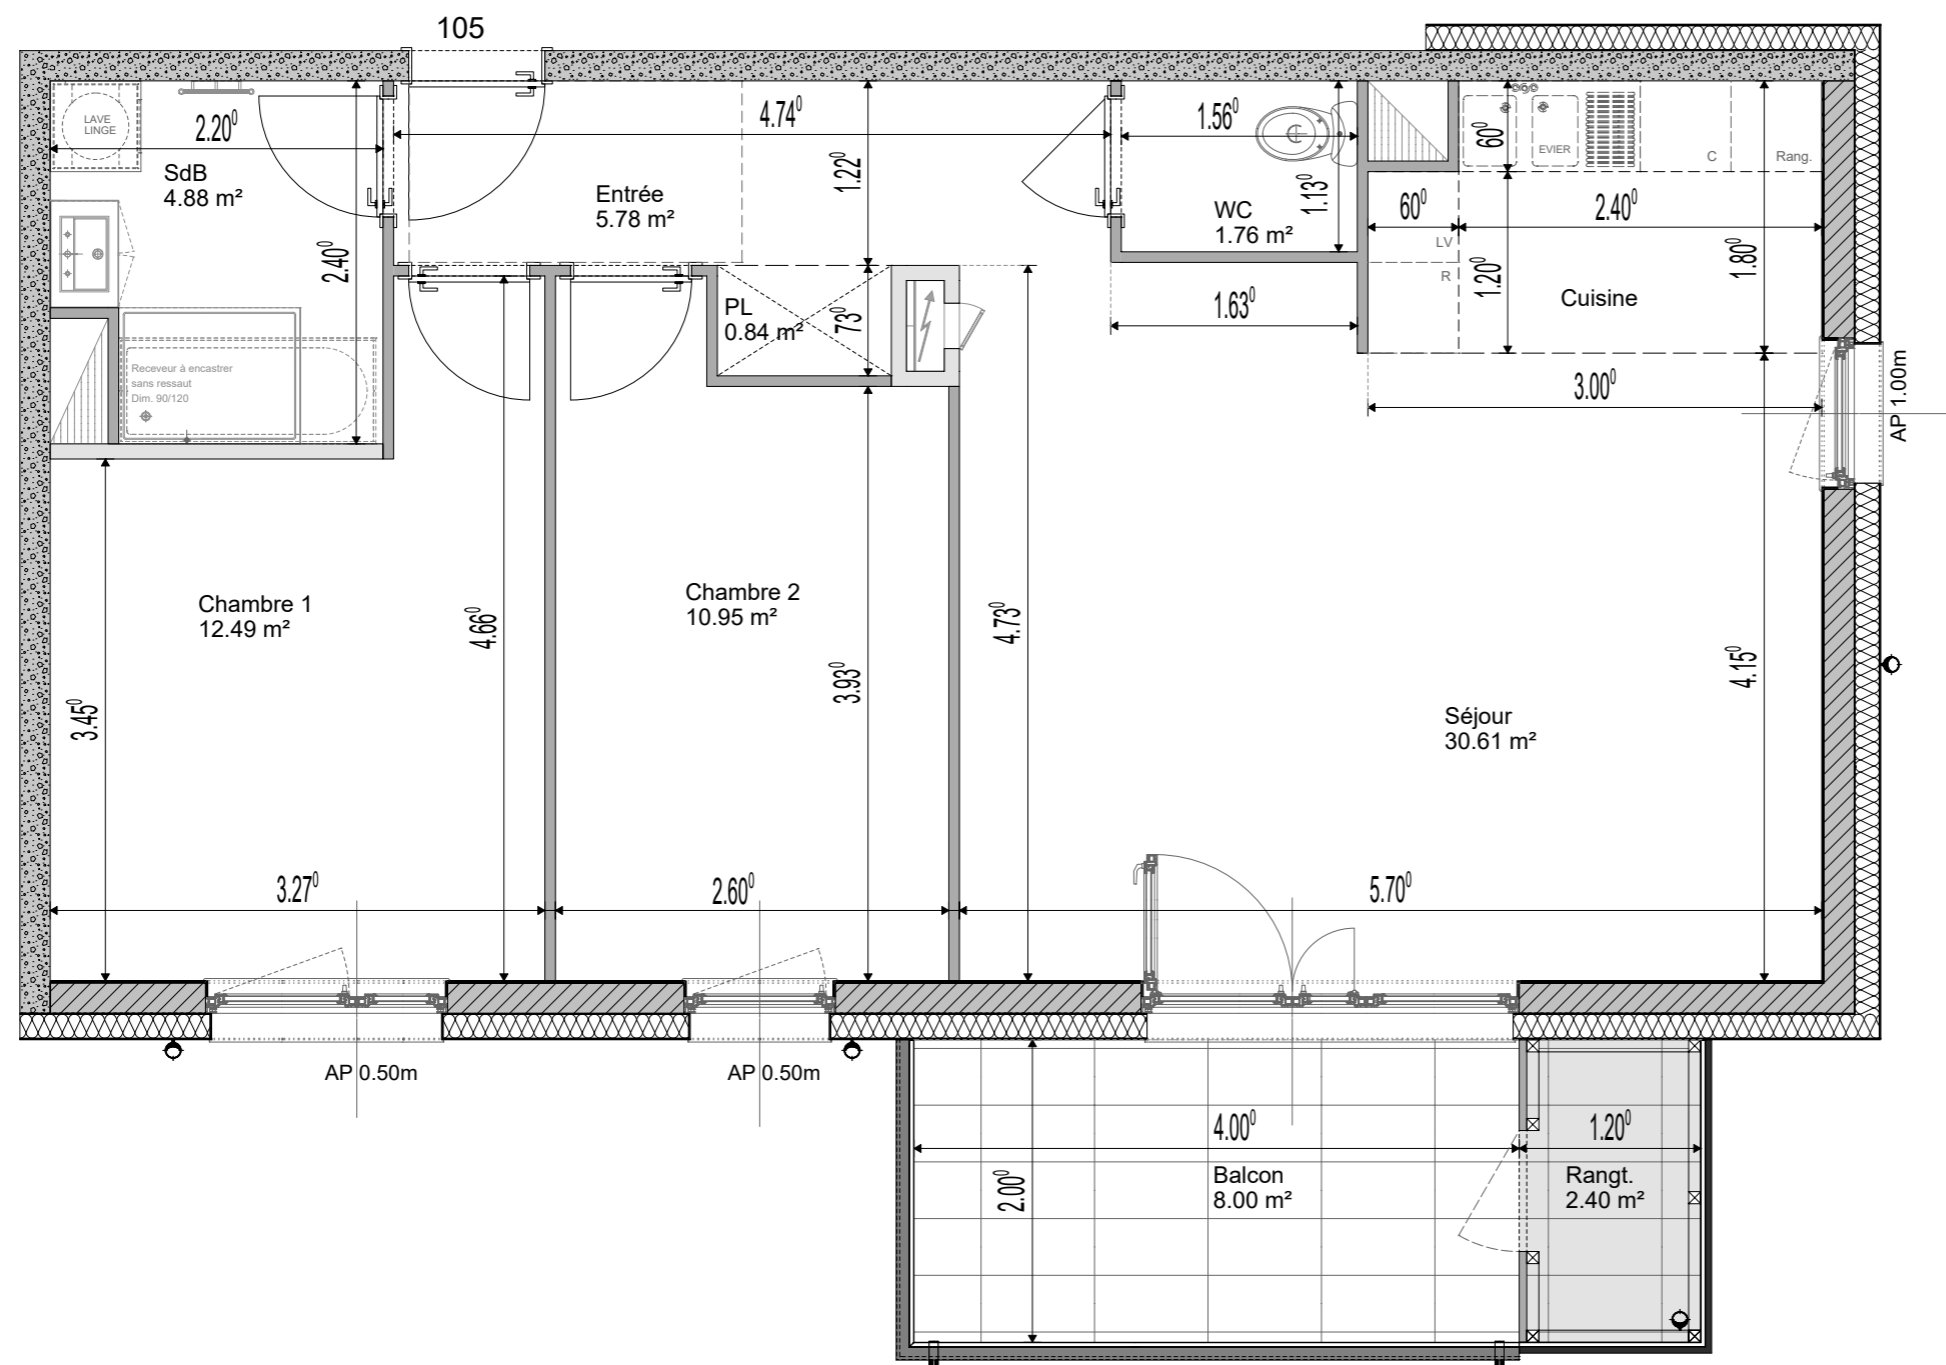

Document non contractuel: De légères modifications pourront être apportées au plan pour des raisons techniques ou réglementaires. Les retombées, soffites et faux-plafonds sont représentés à titre indicatifs, ils sont susceptibles d'être modifiés.