

Harmonia




21 rue de Paris
68128 VILLAGE-NEUF

Logement	Type	Niveau
107	2 Pièces	Etage 1

ENTREE	5.24 m ²
PLACARD	0.72 m ²
SEJOUR / CUISINE	28.14 m ²
SALLE DE BAINS	6.09 m ²
CHAMBRE	12.40 m ²

TOTAL SURFACE HABITABLE **52.59 m²**

Rangement	2.40 m ²
Balcon	8.00 m ²

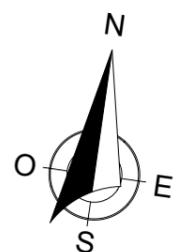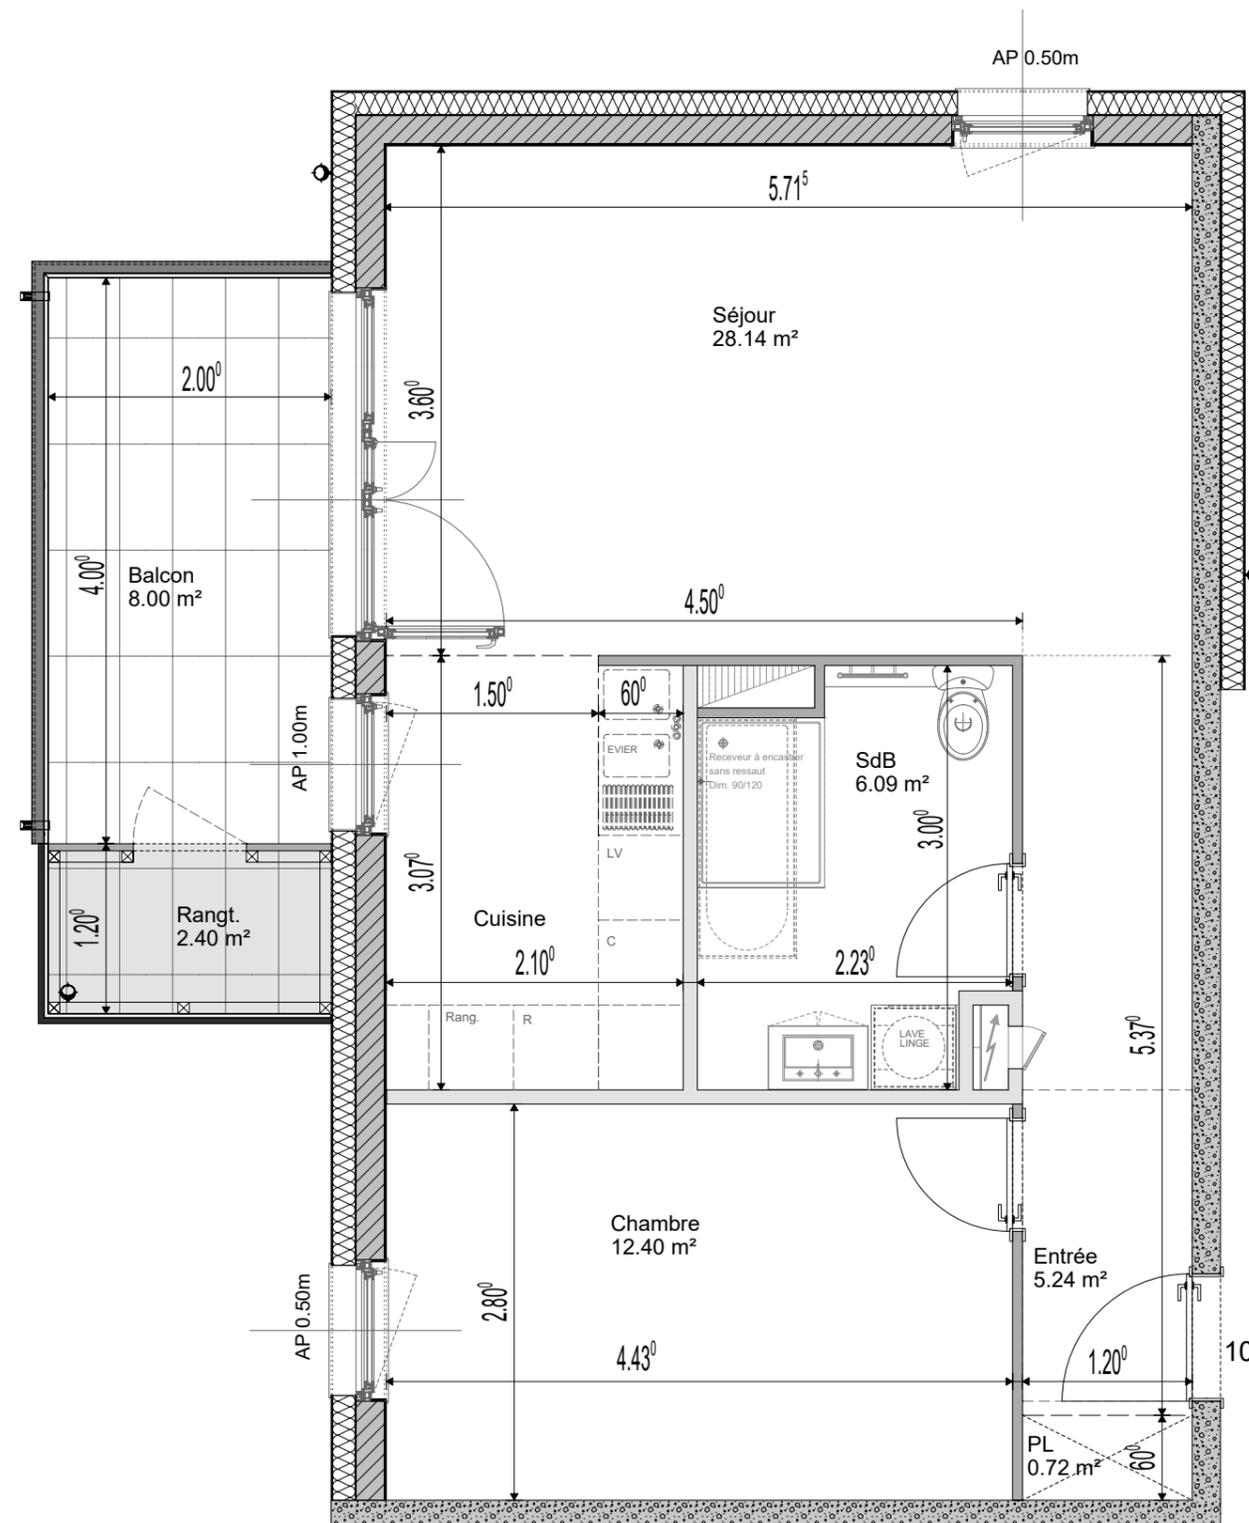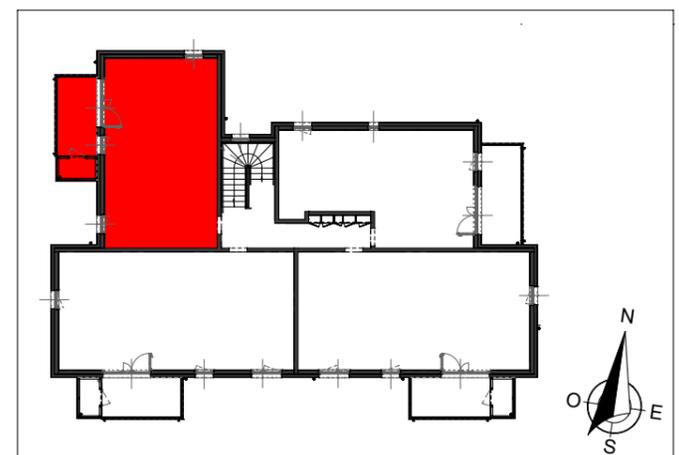

Document non contractuel: De légères modifications pourront être apportées au plan pour des raisons techniques ou réglementaires.
 Les retombées, soffites et faux-plafonds sont représentés à titre indicatifs, ils sont susceptibles d'être modifiés.

SIGNATURES

DATE	17.07.2023
INDICE :	