

## Harmonia


21 rue de Paris  
68128 VILLAGE-NEUF

Logement	Type	Niveau
<b>109</b>	<b>2 Pièces</b>	<b>Combles</b>

ENTREE	4.93 m <sup>2</sup>
PLACARD	0.73 m <sup>2</sup>
SEJOUR / CUISINE	27.27 m <sup>2</sup>
SALLE DE BAINS	5.73 m <sup>2</sup>
CHAMBRE	12.18 m <sup>2</sup>



TOTAL SURFACE HABITABLE **50.84 m<sup>2</sup>**

Balcon **9.45 m<sup>2</sup>**

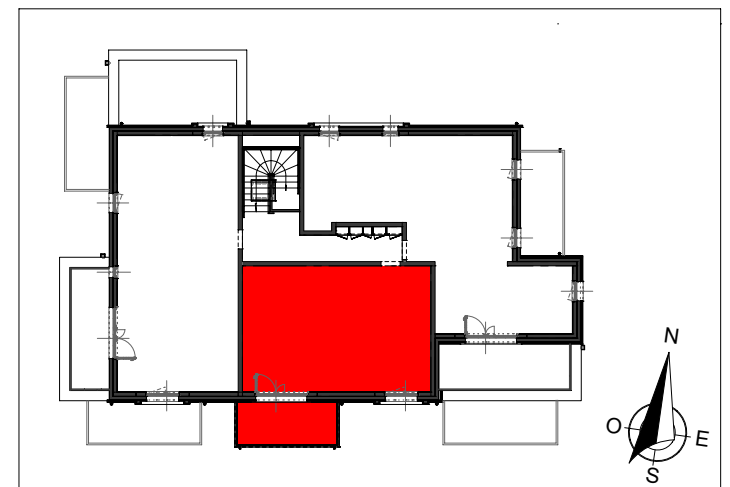

SIGNATURES

DATE 17.07.2023  
INDICE :

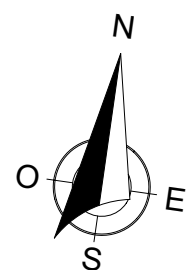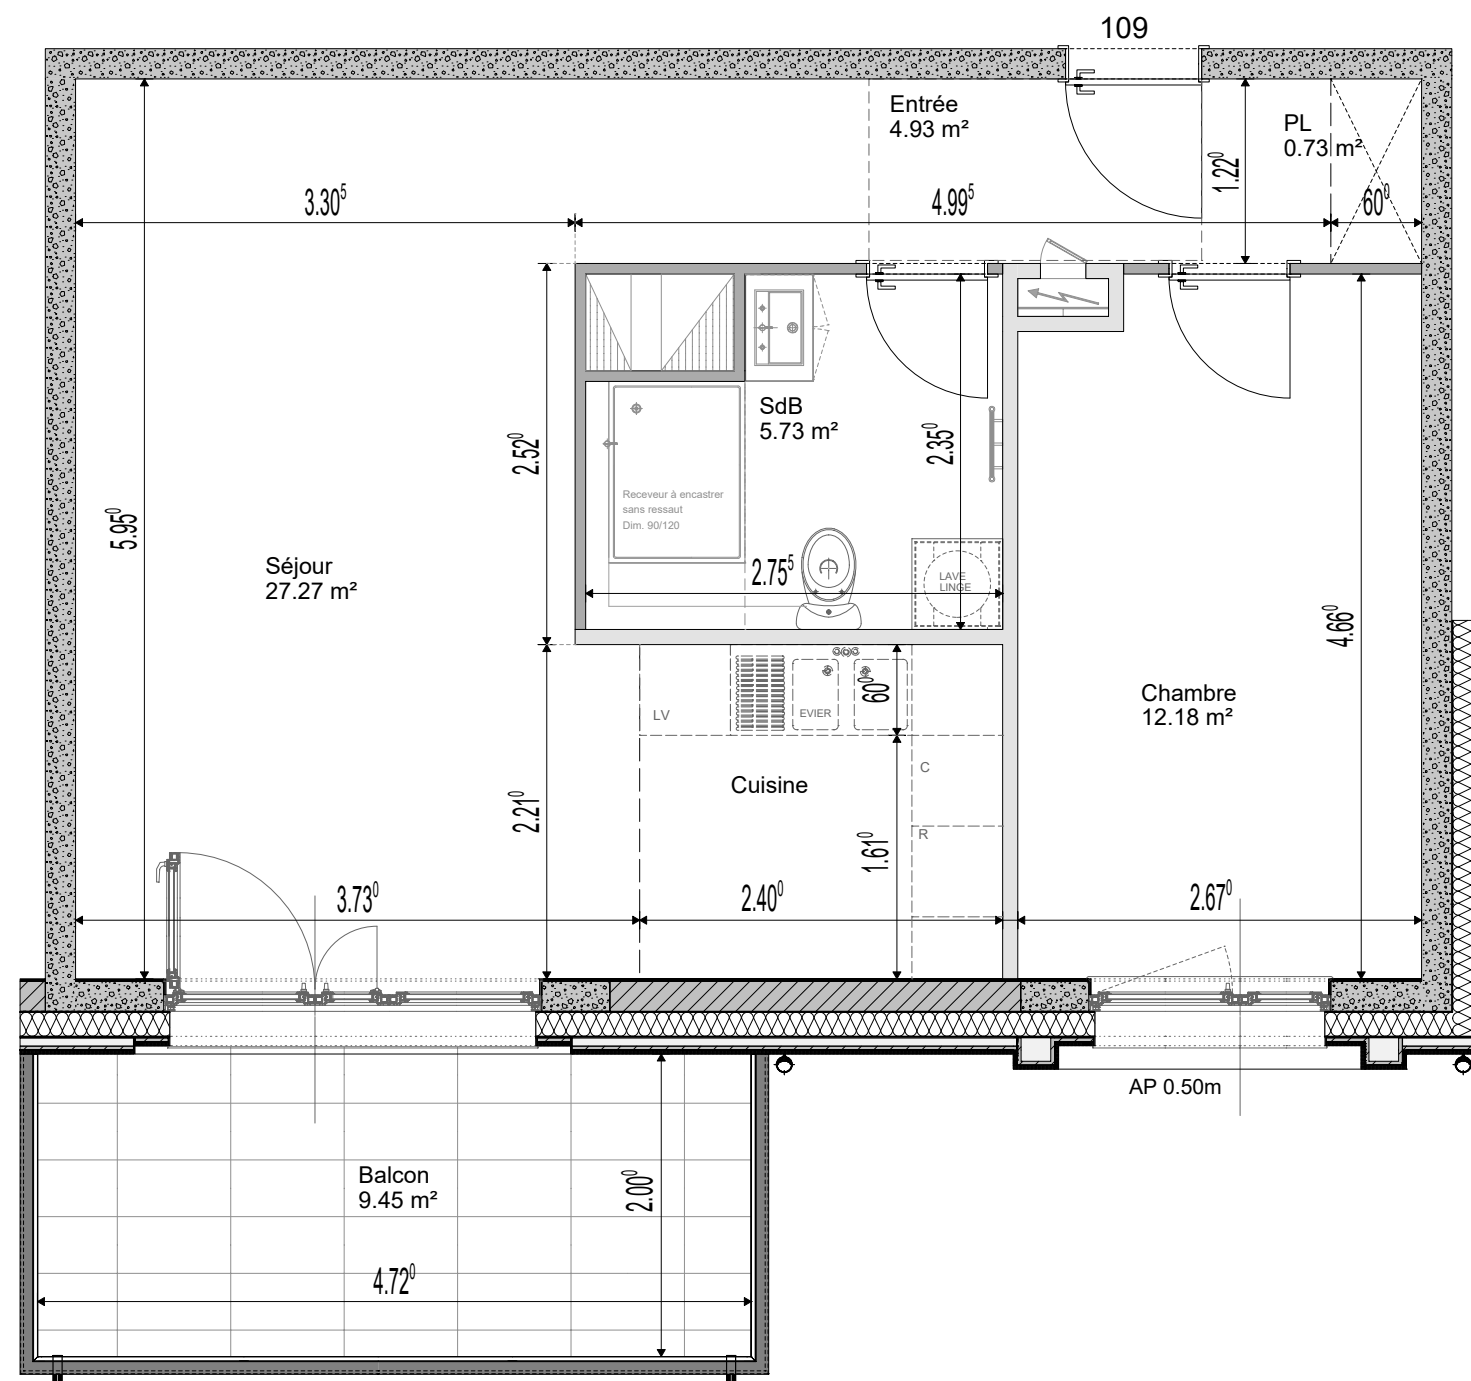

Document non contractuel: De légères modifications pourront être apportées au plan pour des raisons techniques ou réglementaires. Les retombées, soffites et faux-plafonds sont représentés à titre indicatifs, ils sont susceptibles d'être modifiés.