


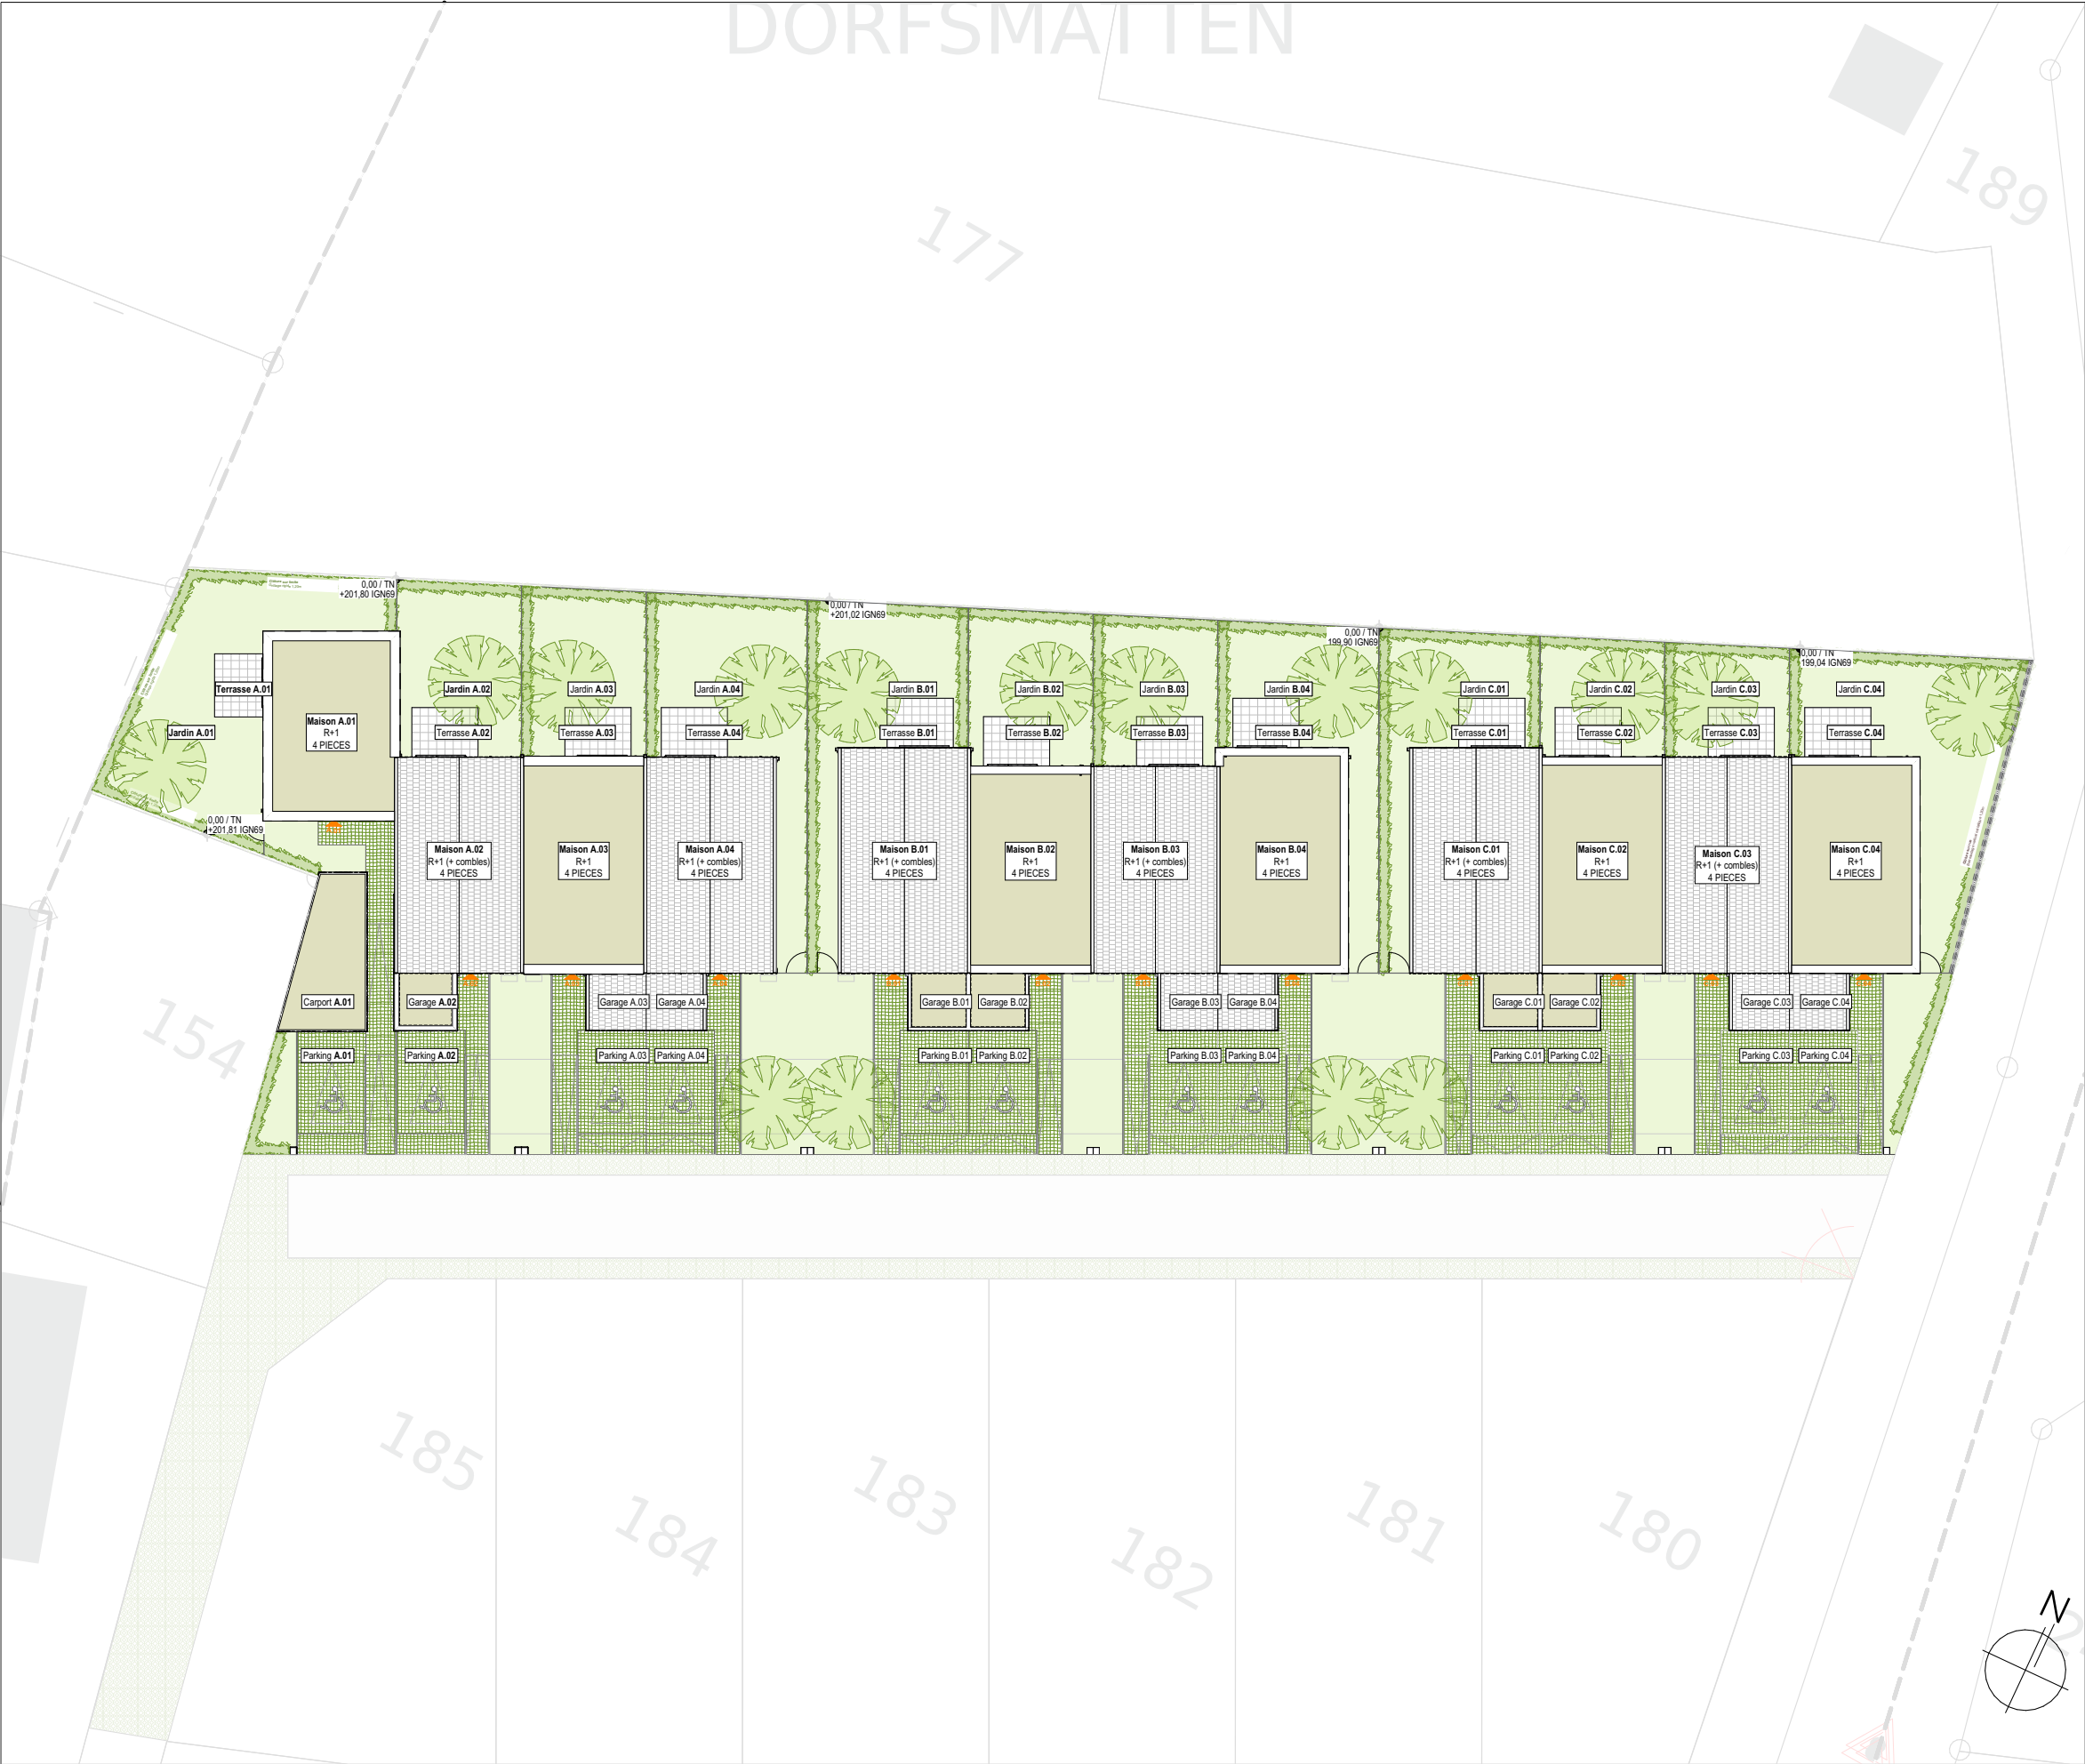

LEGENDE TRAITEMENT VEGETAL ET PAYSAGE			
	Gazon		Tuiles Actua grises
	Toiture végétalisée		Arbre à haute tige
	Dalle sur plots		Haies vives
	Pavés gazon		Clôture sur limite Grillage rigide 1,20m
	Pavés engazonnés à joints étroits		Clôture sur rue Barreaudage vertical métallique 1,20m
	Enrobé		

CONSTRUCTION DE MAISONS EN BANDE

ZAC Dorfsmatten BEBLENHEIM HAUT-RHIN 68980
FRANCE



0 1 2 3 4 5 10 15 20 25

NOTA : Des modifications sont susceptibles d'être apportées au plan en fonction des nécessités techniques et administratives (notamment pour les dimensions libres et les équipements). Les cotes sont indicatives.
Les surfaces sont approximatives. Les retombées, retombées de poutres, canalisations, chaudières, altimétries et nivellements de terrain ne sont pas figurés. Les soffites, caissons, faux plafonds, et contre-cloisons sont figurés à titre indicatif : des adaptations peuvent intervenir.

Mise à jour le: 14/10/2025

UNE REALISATION

L'Esprit Maison

UNE CONCEPTION

Propriétaire, tout simplement

ARCHITECTURE
GLOBALE