
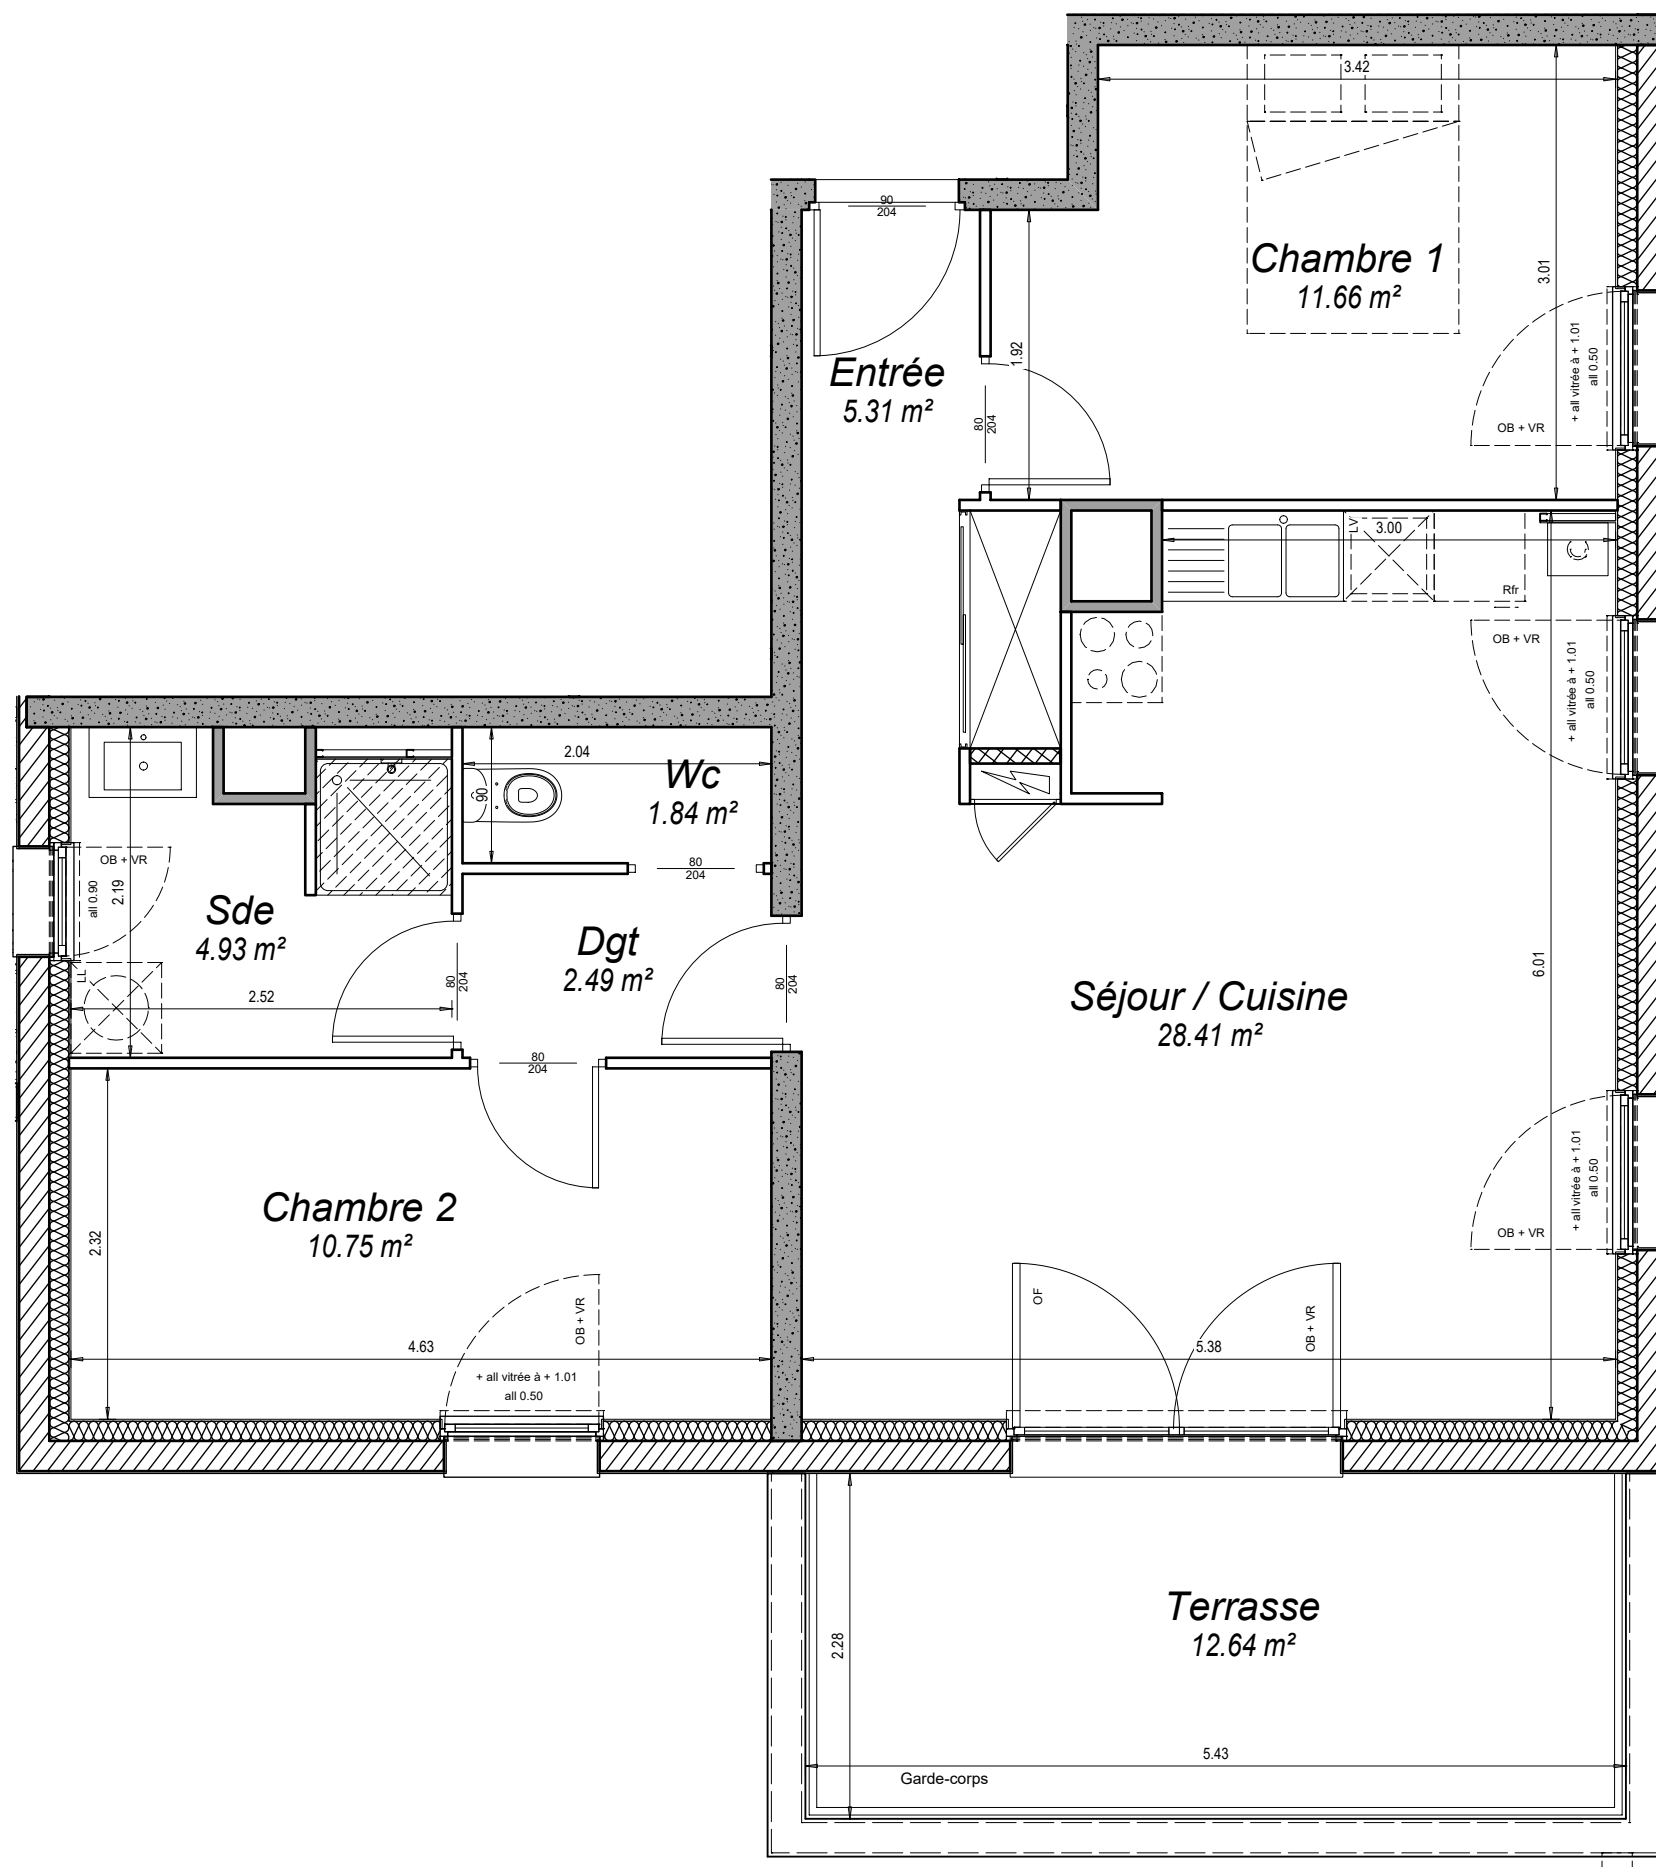


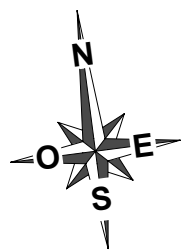

0 1 2 3 4 5 m

Document non contractuel. Des modifications pourront être apportées au plan pour des raisons techniques ou réglementaires. Les retombées, soffites et faux-plafonds sont représentés à titre indicatif, ils sont susceptibles d'être modifiés.

ATHIS
Propriétaire, tout simplement

SCI ATHIS représentée par Pierres & Territoires
32, Passage du Théâtre - 68100 MULHOUSE

Tél: 03.89.48.86.26 - site web: pierres-territoires-alsace.com
E-mail: contact68@ptfa.fr

"SERENIS"

Rue Simone Veil
68310 WITTELSHEIM

Bat.C - ETAGE 1 -

303 - T3	Surf.Hab.	Surf. Ann.
Entrée	5.31 m ²	
Séjour / Cu	28.41 m ²	
Chambre 1	11.66 m ²	
Chambre 2	10.75 m ²	
Sde	4.93 m ²	
Wc	1.84 m ²	
Dgt	2.49 m ²	
Terrasse		12.64 m ²
TOTAL	65.39 m²	12.64 m²



mise à jour du 13/02/2026