
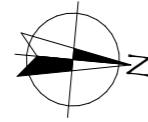


Rue Sainte-Anne
68126 KAYSERSBERG VIGNOBLE

N°LOT	TYPE	NIVEAU
LOT 204	F3	RDC

RESIDENCE AUREA

Plan de localisation


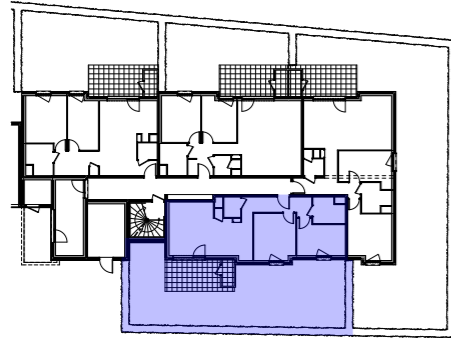


SURFACES HABITABLES


Bt	0,49
Chambre 1	10,03
Chambre 2	12,38
Hall	7,19
Sdb	4,92
Séjour/Cuisine	24,80
Wc	2,13
Total	61,94 m²

SURFACES ANNEXES

Garage N°15	14,96
Jardin	92,23
Parking N°12	12,50
Rgt	2,17
Terrasse	11,33

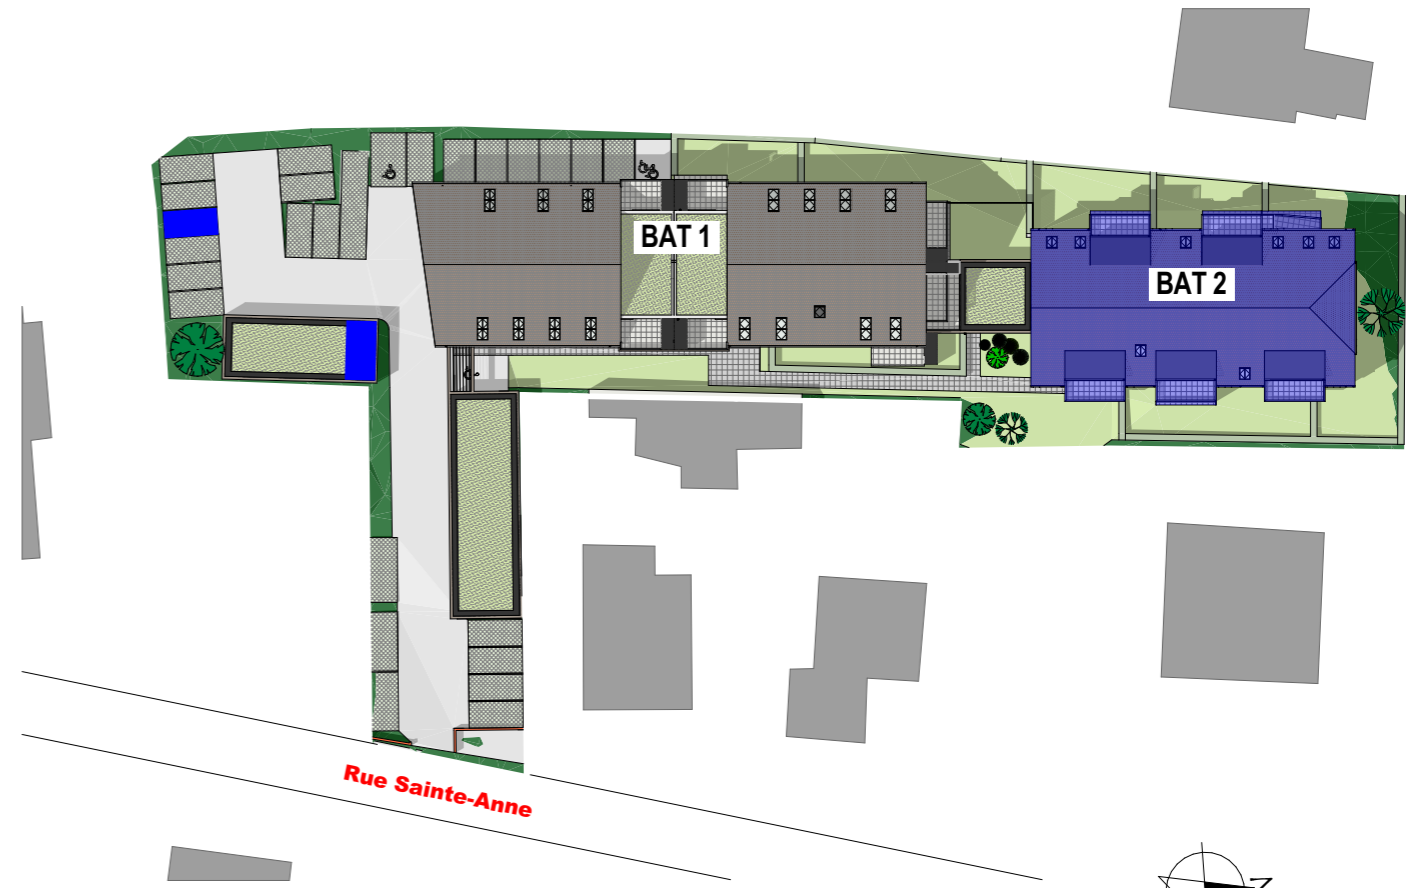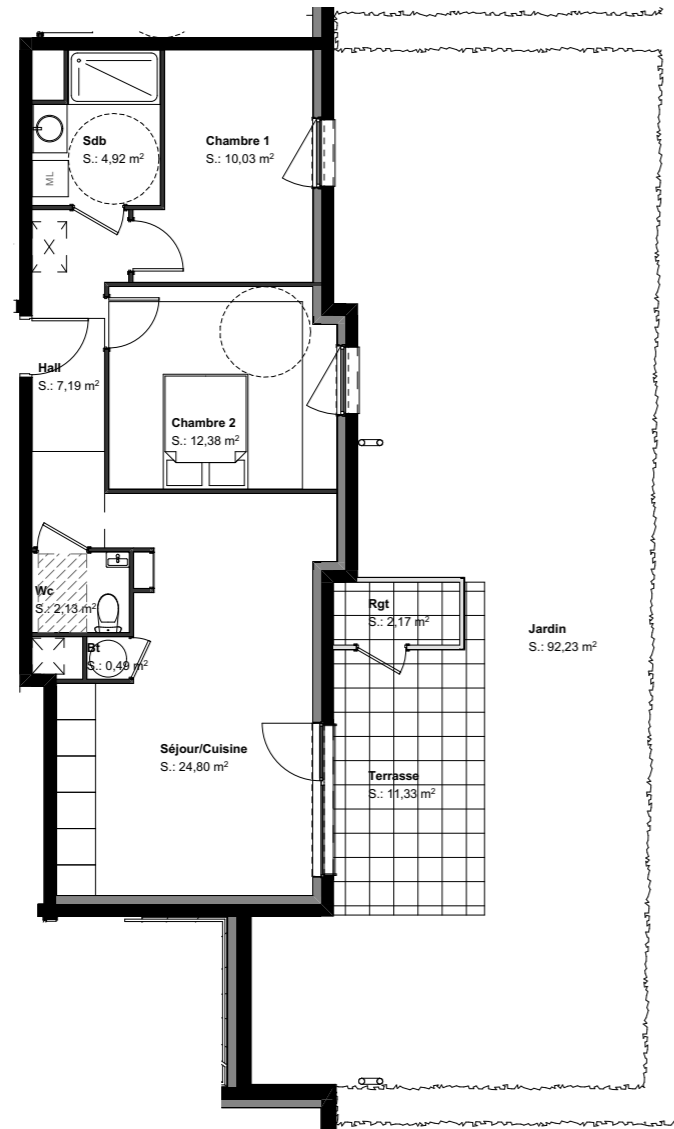

ECHELLE : 1/700

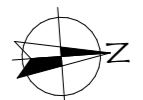

Nota : Des modifications sont susceptibles d'être apportées à ce plan en fonction des nécessités techniques et administratives lors de la réalisation, pour les dimensions libres, positions des baies et équipements.
Les surfaces données sont approximatives. Les retombées, soffites, faux plafonds, emplacements des équipements sont figurés à titre indicatifs.