

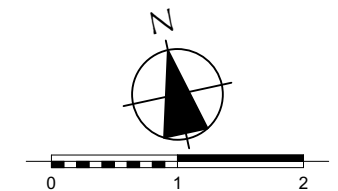


Logement A12 - 2 pièces
1er étage

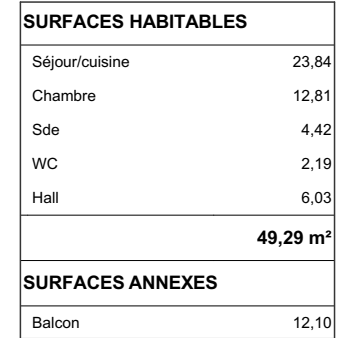

Indice 22/09/2026

Signature

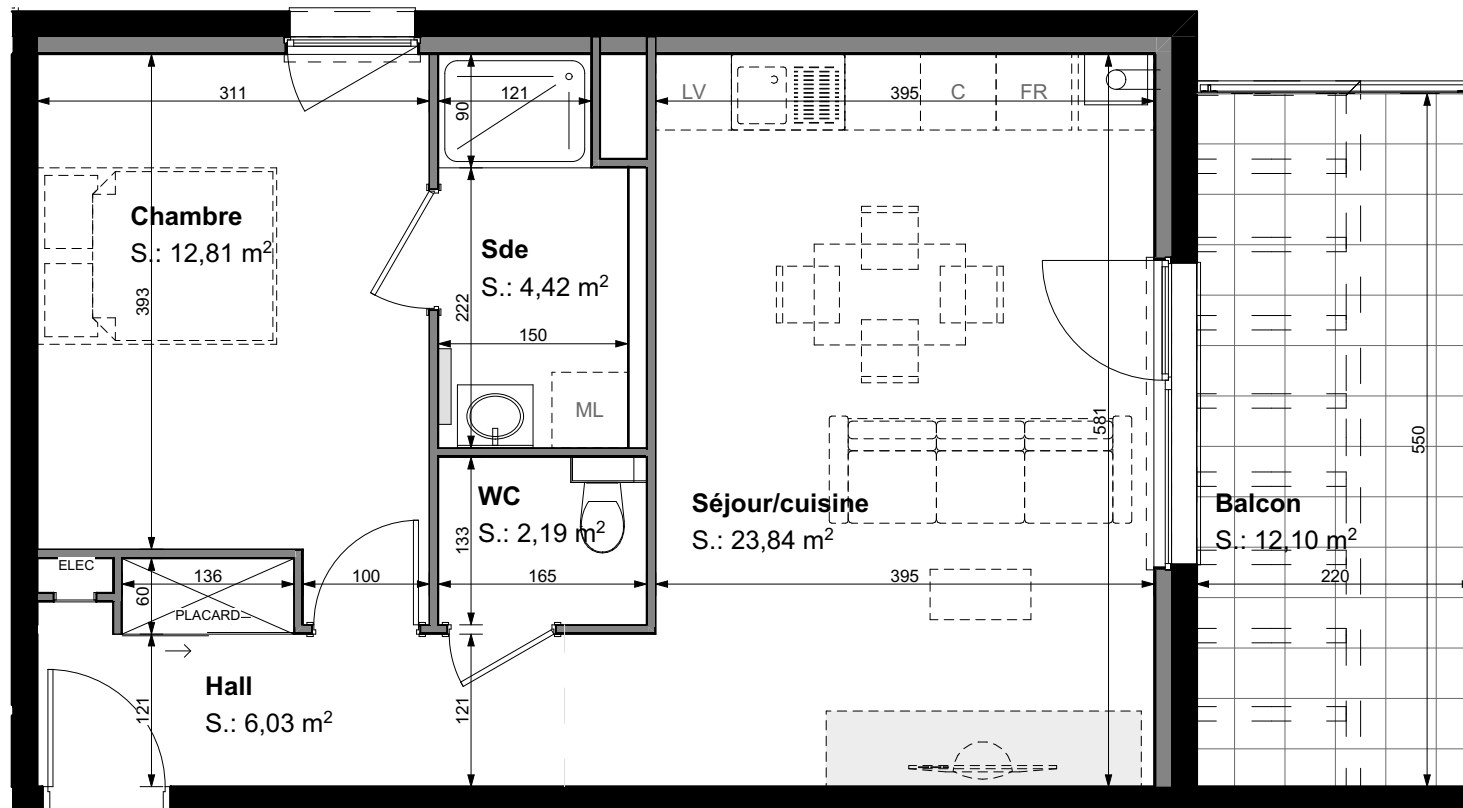

Les retombées de poutres, canalisations, chaudières, altimétries et nivellements de terrain ne sont pas figurés. Les soffites, caissons, faux-plafonds et contre-cloisons sont figurés à titre indicatif: des adaptations peuvent intervenir.