


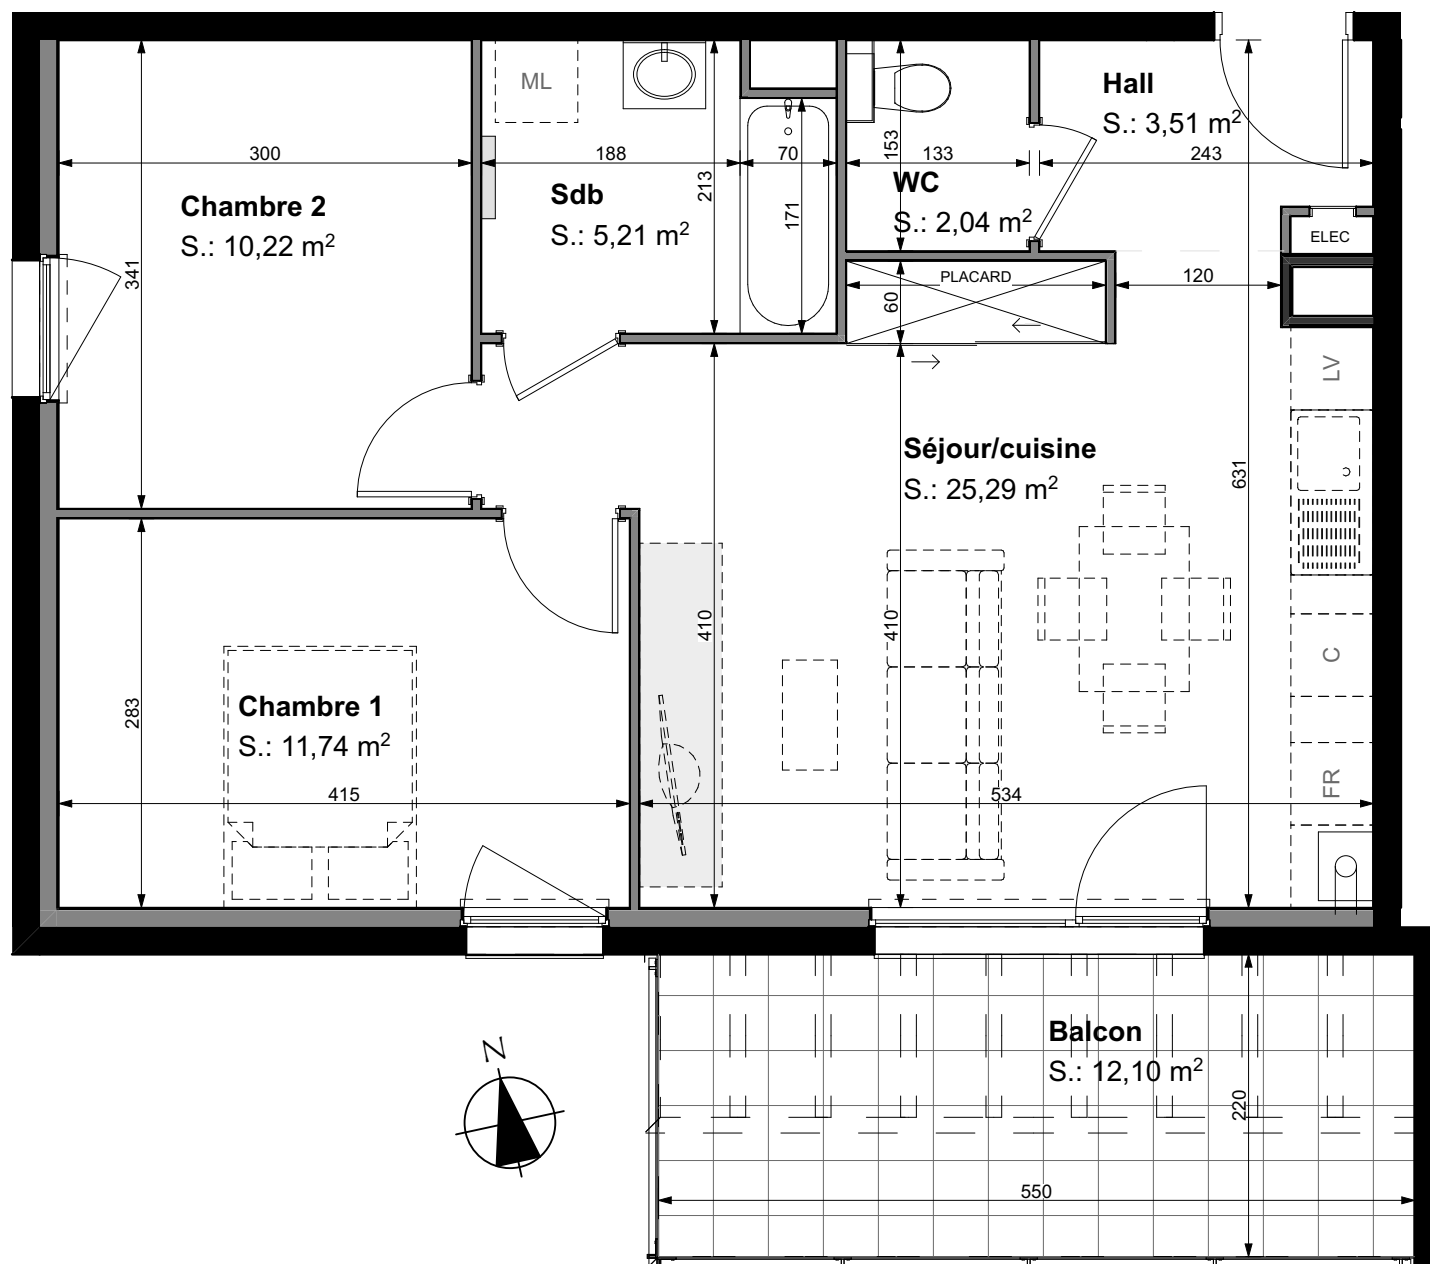

NOTICE IMPORTANTE:

Des modifications sont susceptibles d'être apportées au plan en fonction des nécessités techniques et administratives (notamment pour les dimensions libres et les équipements).

Les cotes sont indicatives. Les surfaces sont approximatives.


Les retombées de poutres, canalisations, chaudières, altimétries et nivellements de terrain ne sont pas figurés. Les soffites, caissons, faux-plafonds et contre-cloisons sont figurés à titre indicatif: des adaptations peuvent intervenir.

ATHIS
Propriétaire, tout simplement

SCCV ATHIS représentée par Pierres & Territoires
4E Avenue du Général de Gaulle 68000 Colmar

COUR TIEFEN

**Logement A16 - 3 pièces
1er étage**

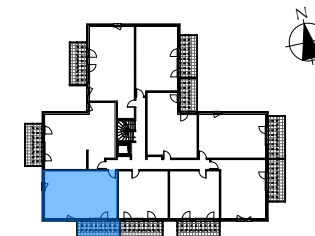

SURFACES HABITABLES

Séjour/cuisine	25,29
Chambre 1	11,74
Chambre 2	10,22
Sdb	5,21
WC	2,04
Hall	3,51
	58,01 m²

SURFACES ANNEXES

Balcon	12,10
--------	-------



Indice 22/09/2026

Signature