
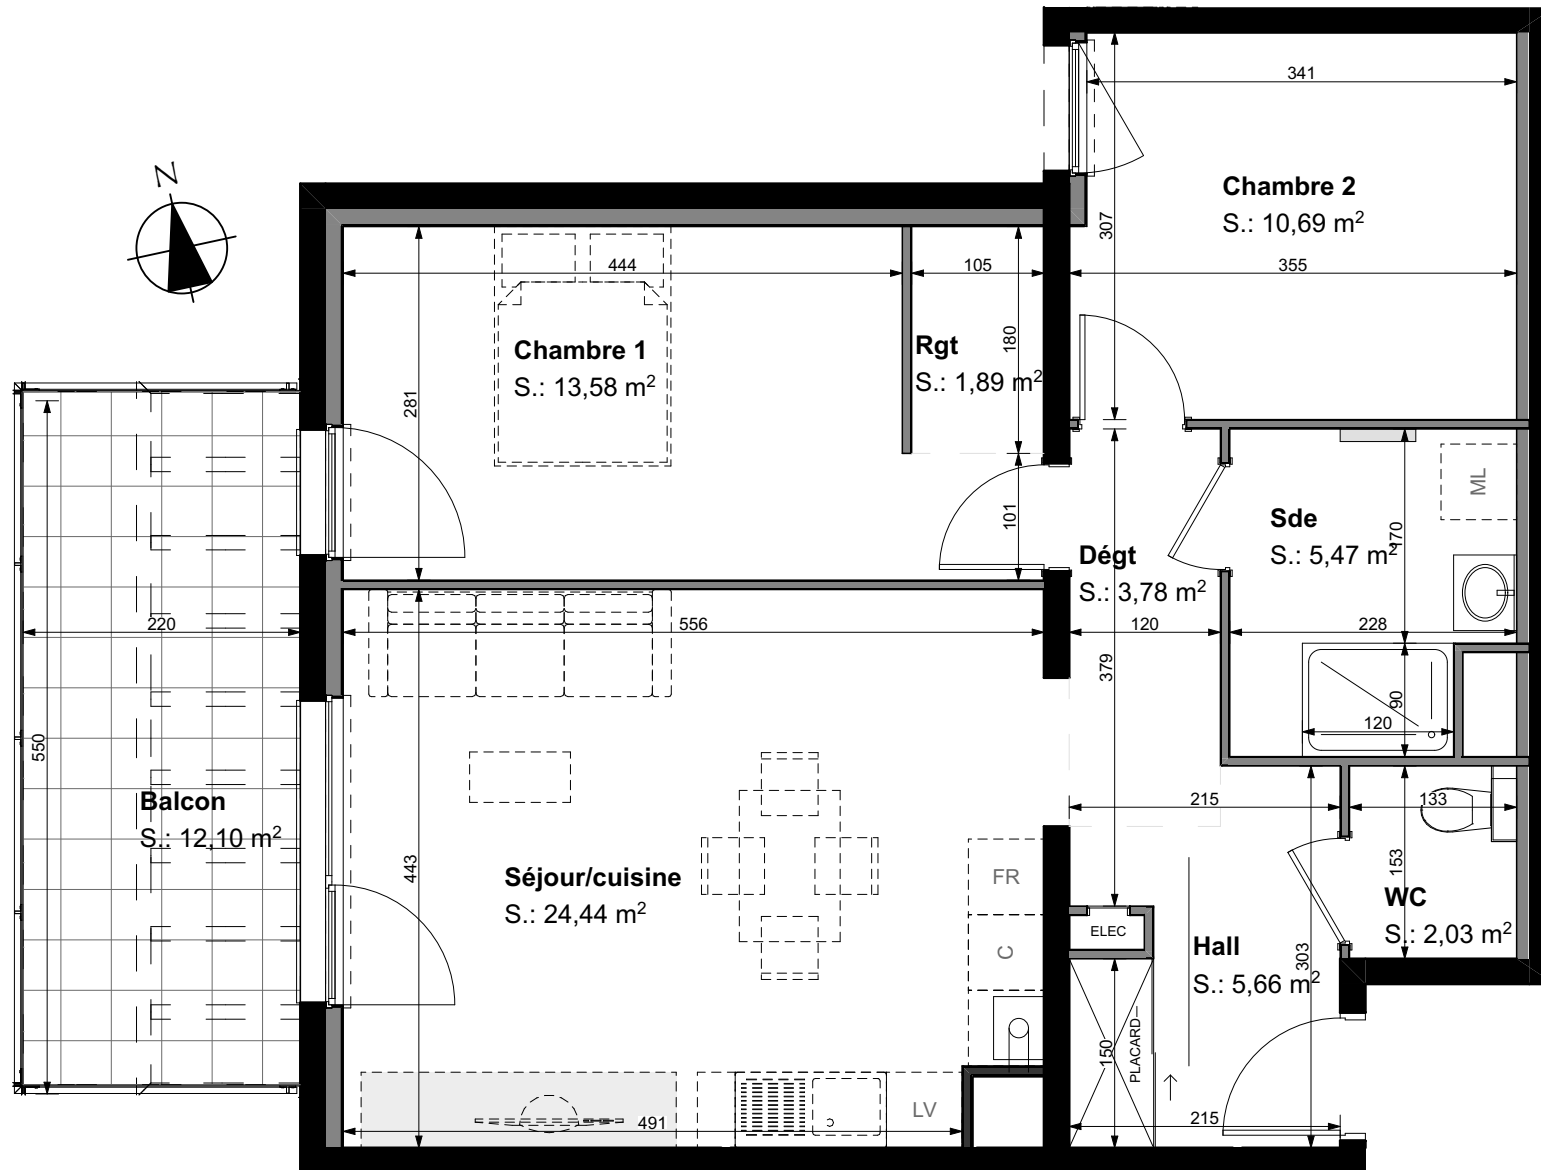


COUR TIEFEN

Logement A17 - 3 pièces 1er étage

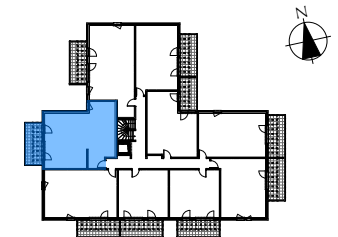

SURFACES HABITABLES

Séjour/cuisine	24,44
Chambre 1	13,58
Chambre 2	10,69
Sde	5,47
WC	2,03
Hall	5,66
Dégt	3,78
Rgt	1,89

67,54 m²

SURFACES ANNEXES

Balcon	12,10
--------	-------



Indice **22/09/2026**

Signature

NOTICE IMPORTANTE:

Des modifications sont susceptibles d'être apportées au plan en fonction des nécessités techniques et administratives (notamment pour les dimensions libres et les équipements).

Les cotes sont indicatives. Les surfaces sont approximatives.

Les retombées de poutres, canalisations, chaudières, altimétries et nivellements de terrain ne sont pas figurés. Les soffites, caissons, faux-plafonds et contre-cloisons sont figurés à titre indicatif: des adaptations peuvent intervenir.