
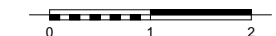
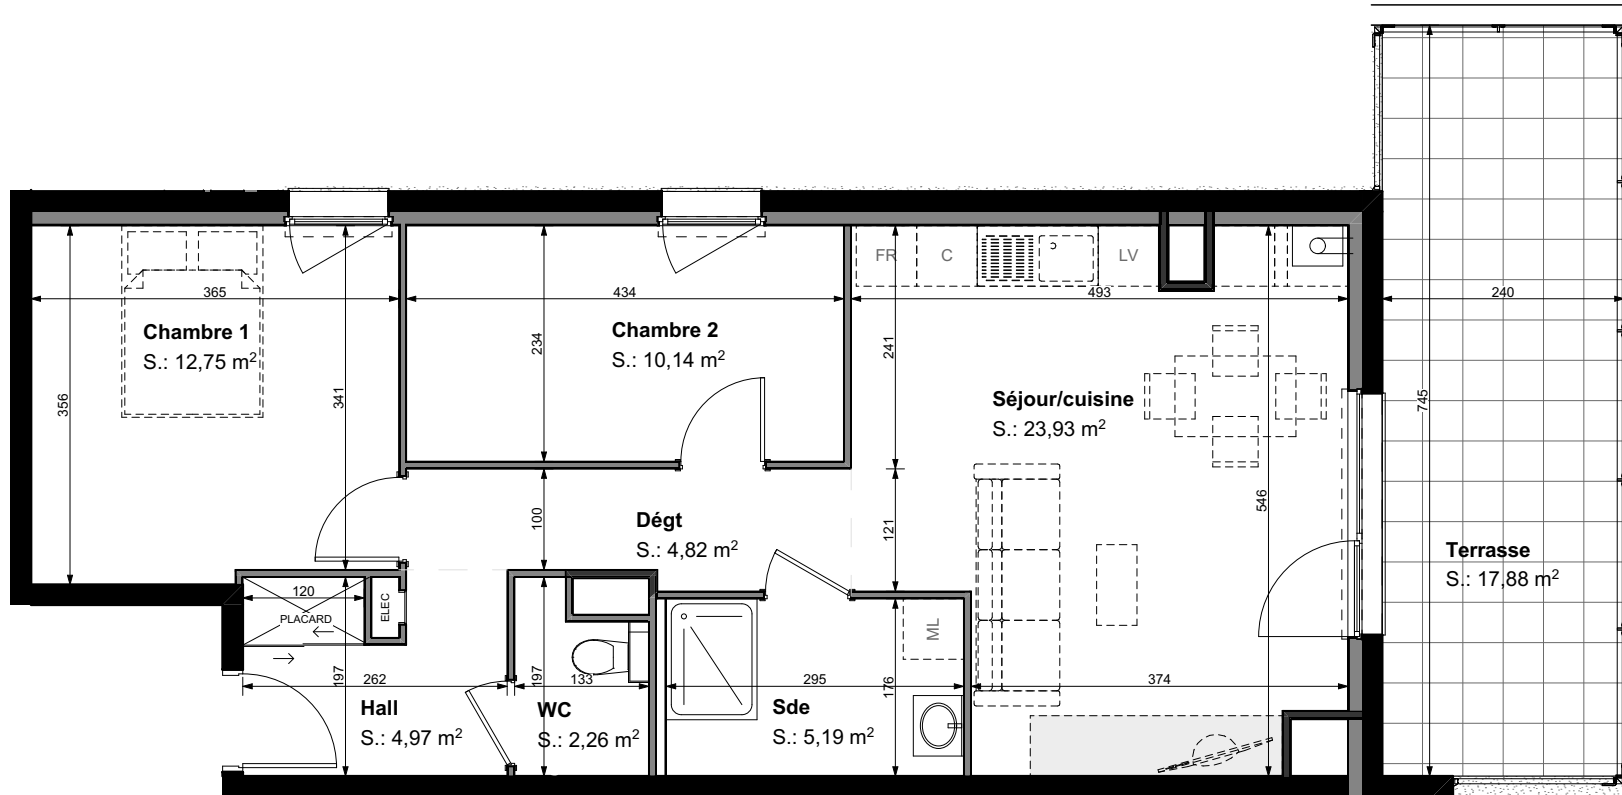


COUR TIEFEN

Logement A19 - 3 pièces Attique 2e étage

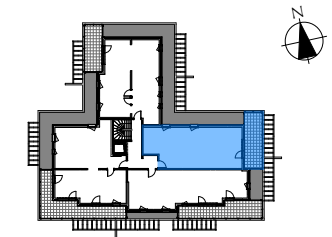

SURFACES HABITABLES	
Séjour/cuisine	23,93
Chambre 1	12,75
Chambre 2	10,14
Sde	5,19
WC	2,26
Hall	4,97
Dégt	4,82
64,06 m²	
SURFACES ANNEXES	
Terrasse	17,88

NOTICE IMPORTANTE:

Des modifications sont susceptibles d'être apportées au plan en fonction des nécessités techniques et administratives (notamment pour les dimensions libres et les équipements).

Les cotes sont indicatives. Les surfaces sont approximatives.

Les retombées de poutres, canalisations, chaudières, altimétries et nivellements de terrain ne sont pas figurés. Les soffites, caissons, faux-plafonds et contre-cloisons sont figurés à titre indicatif: des adaptations peuvent intervenir.

Indice 22/09/2026

Signature