



Agence de COLMAR

# OTTMARSHEIM

## Lotissement "Les Erables"

Fiche Technique : Lot 4

Document non contractuel















73, rue Morat  
68000 COLMAR  
Tel : 03.89.22.93.59

Echelle : 1/300e


Date : 19/09/2023

Etabli par : C.MICHEL

### Legende

-  Coffret gaz
-  Coffret électricité
-  Candélabre
-  Regard Telecom / Fibre Optique
-  Regard de branchement eaux usées
-  Branchement eau potable
-  Enrobés chaussée
-  Enrobés trottoirs
-  Espaces verts engazonnés
-  Espaces verts plantés
-  Stationnement en pavage infiltrant
-  Entrée imposée de lots en pavage infiltrant

### Plan de situation

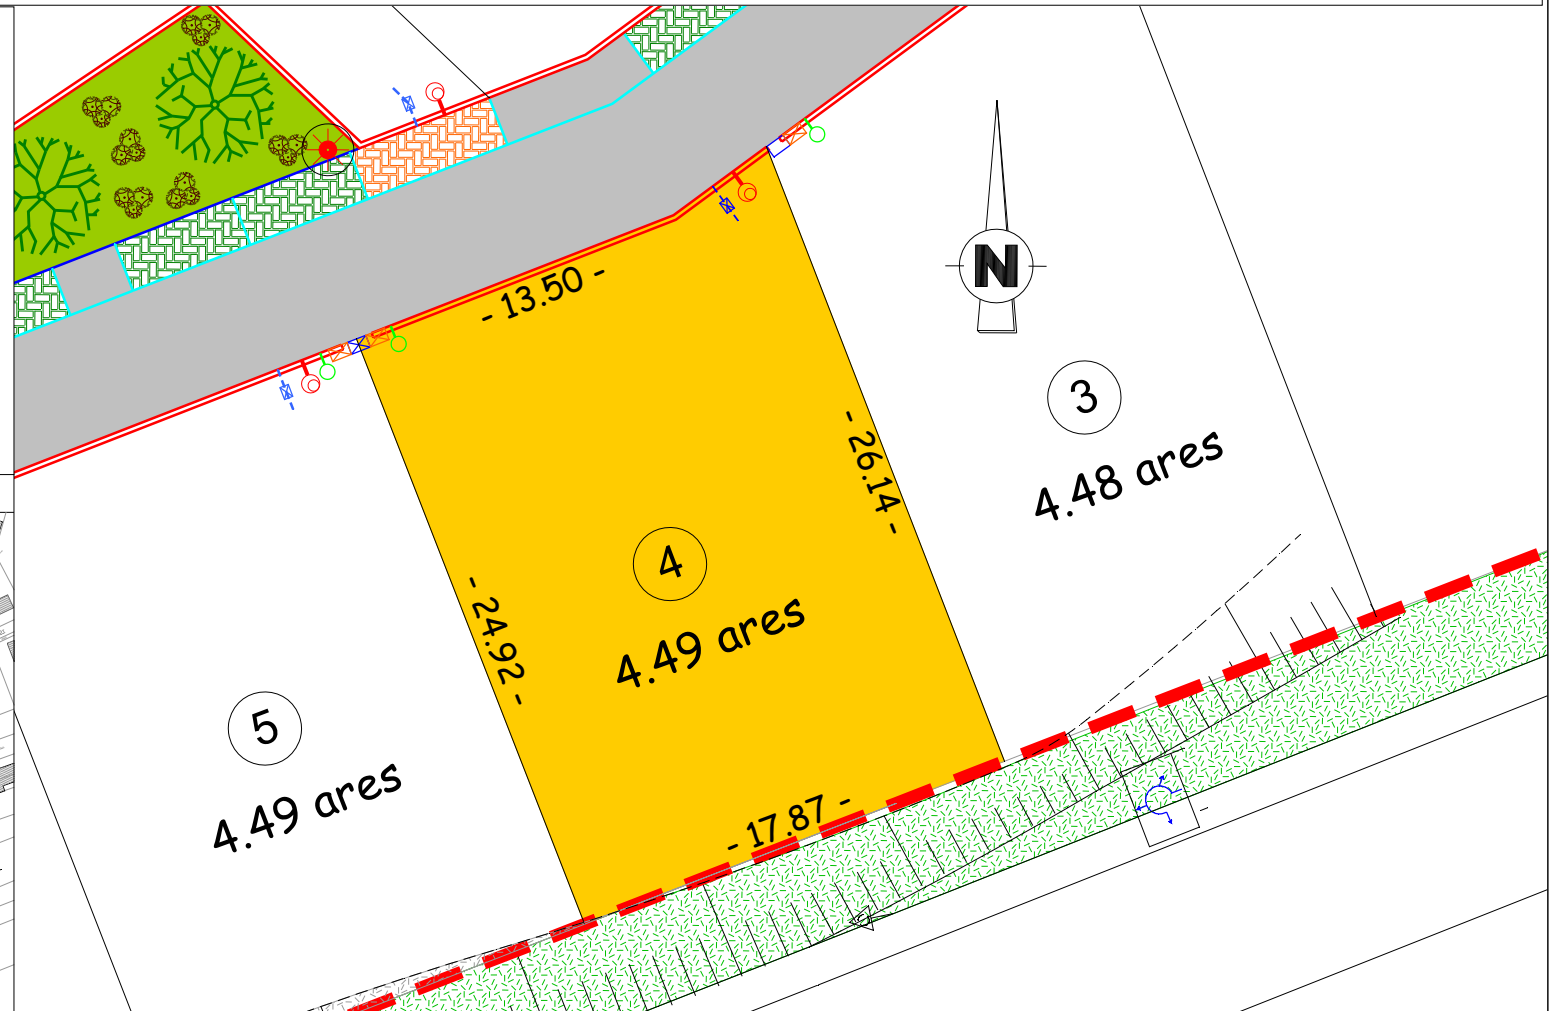

Les surfaces des lots sont approximatives. Elles sont à confirmer par un PV d'arpentage. Les cotes, niveaux et positions des éléments et réseaux doivent être contrôlés par l'acquéreur du lot après exécution des travaux